

ARBEITSGEMEINSCHAFT			
ARCHITEKT :	ARCHITEKTURBÜRO BEAT BUSER POSTFACH 4455 ZUNZGEN		ARCHITEKTURBÜRO PHILIPP STRUB DORFSTRASSE 17 4452 ITINGEN
OBJEKT :	NEUBAU 2 MFH PARZELLE 1079 / 1081 / 1082 HAUPTSTRASSE 80 4455 ZUNZGEN		
BAUHERR :	EINWOHNERGEMEINDE ZUNZGEN ALTE LANDSTRASSE 5 4455 ZUNZGEN		
PROJEKT WEST- + OSTFASSADE		GEZ. mk GR. 84 x 80	
		DAT. 10.08.2017 MST. 1:100	
		REV. 07.11.2017	


LEGENDE:

	BETON		NEU
	BACKSTEIN		ABBRUCH
	WÄRMEDÄMMUNG		BESTEHEND
	KALKSANDSTEIN		SCHMUTZWASSER LEITUNG
	GIPS		SAUBERWASSER LEITUNG
	CALMO		BESTEHENDE LEITUNG


DIE BAUHERRSCHAFT :

DIE ARCHITEKTEN :


OSTFASSADE GEBÄUDE B

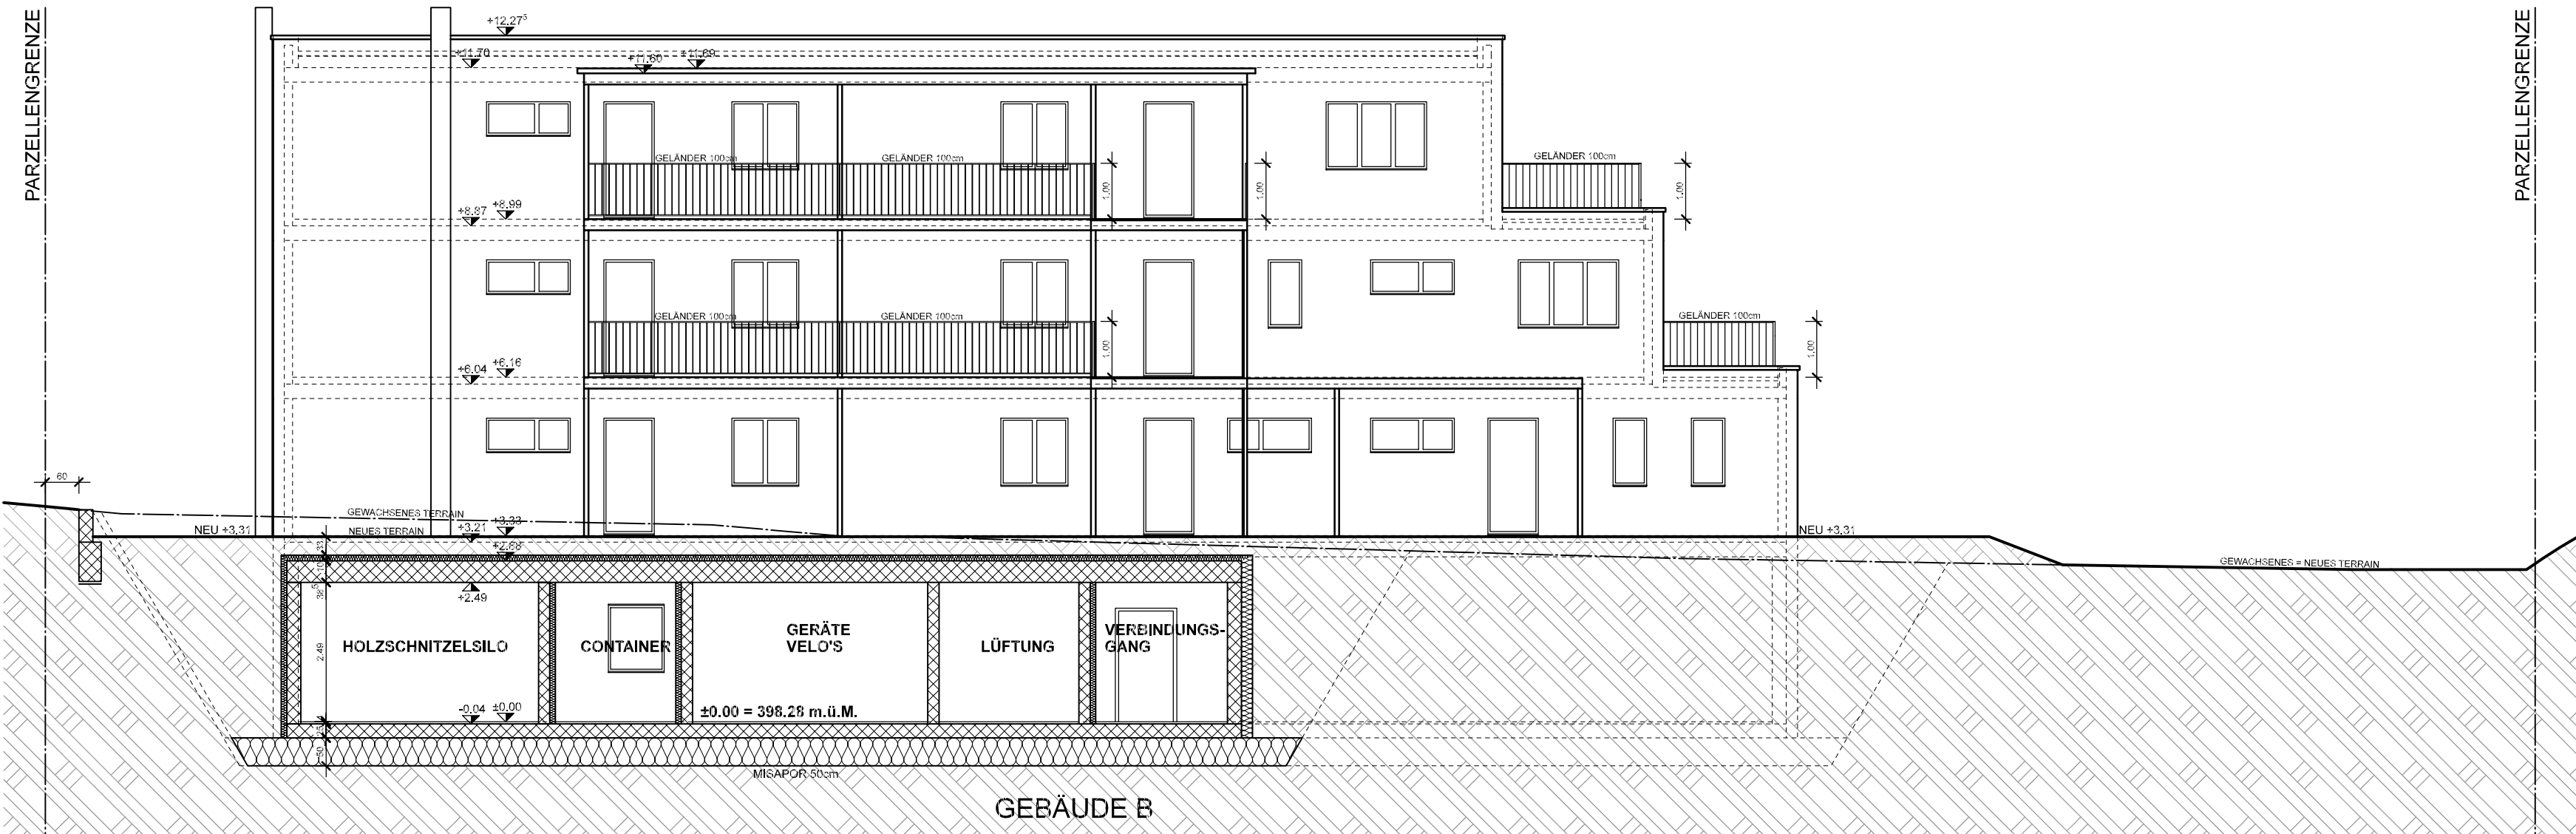

OSTFASSADE GEBÄUDE A

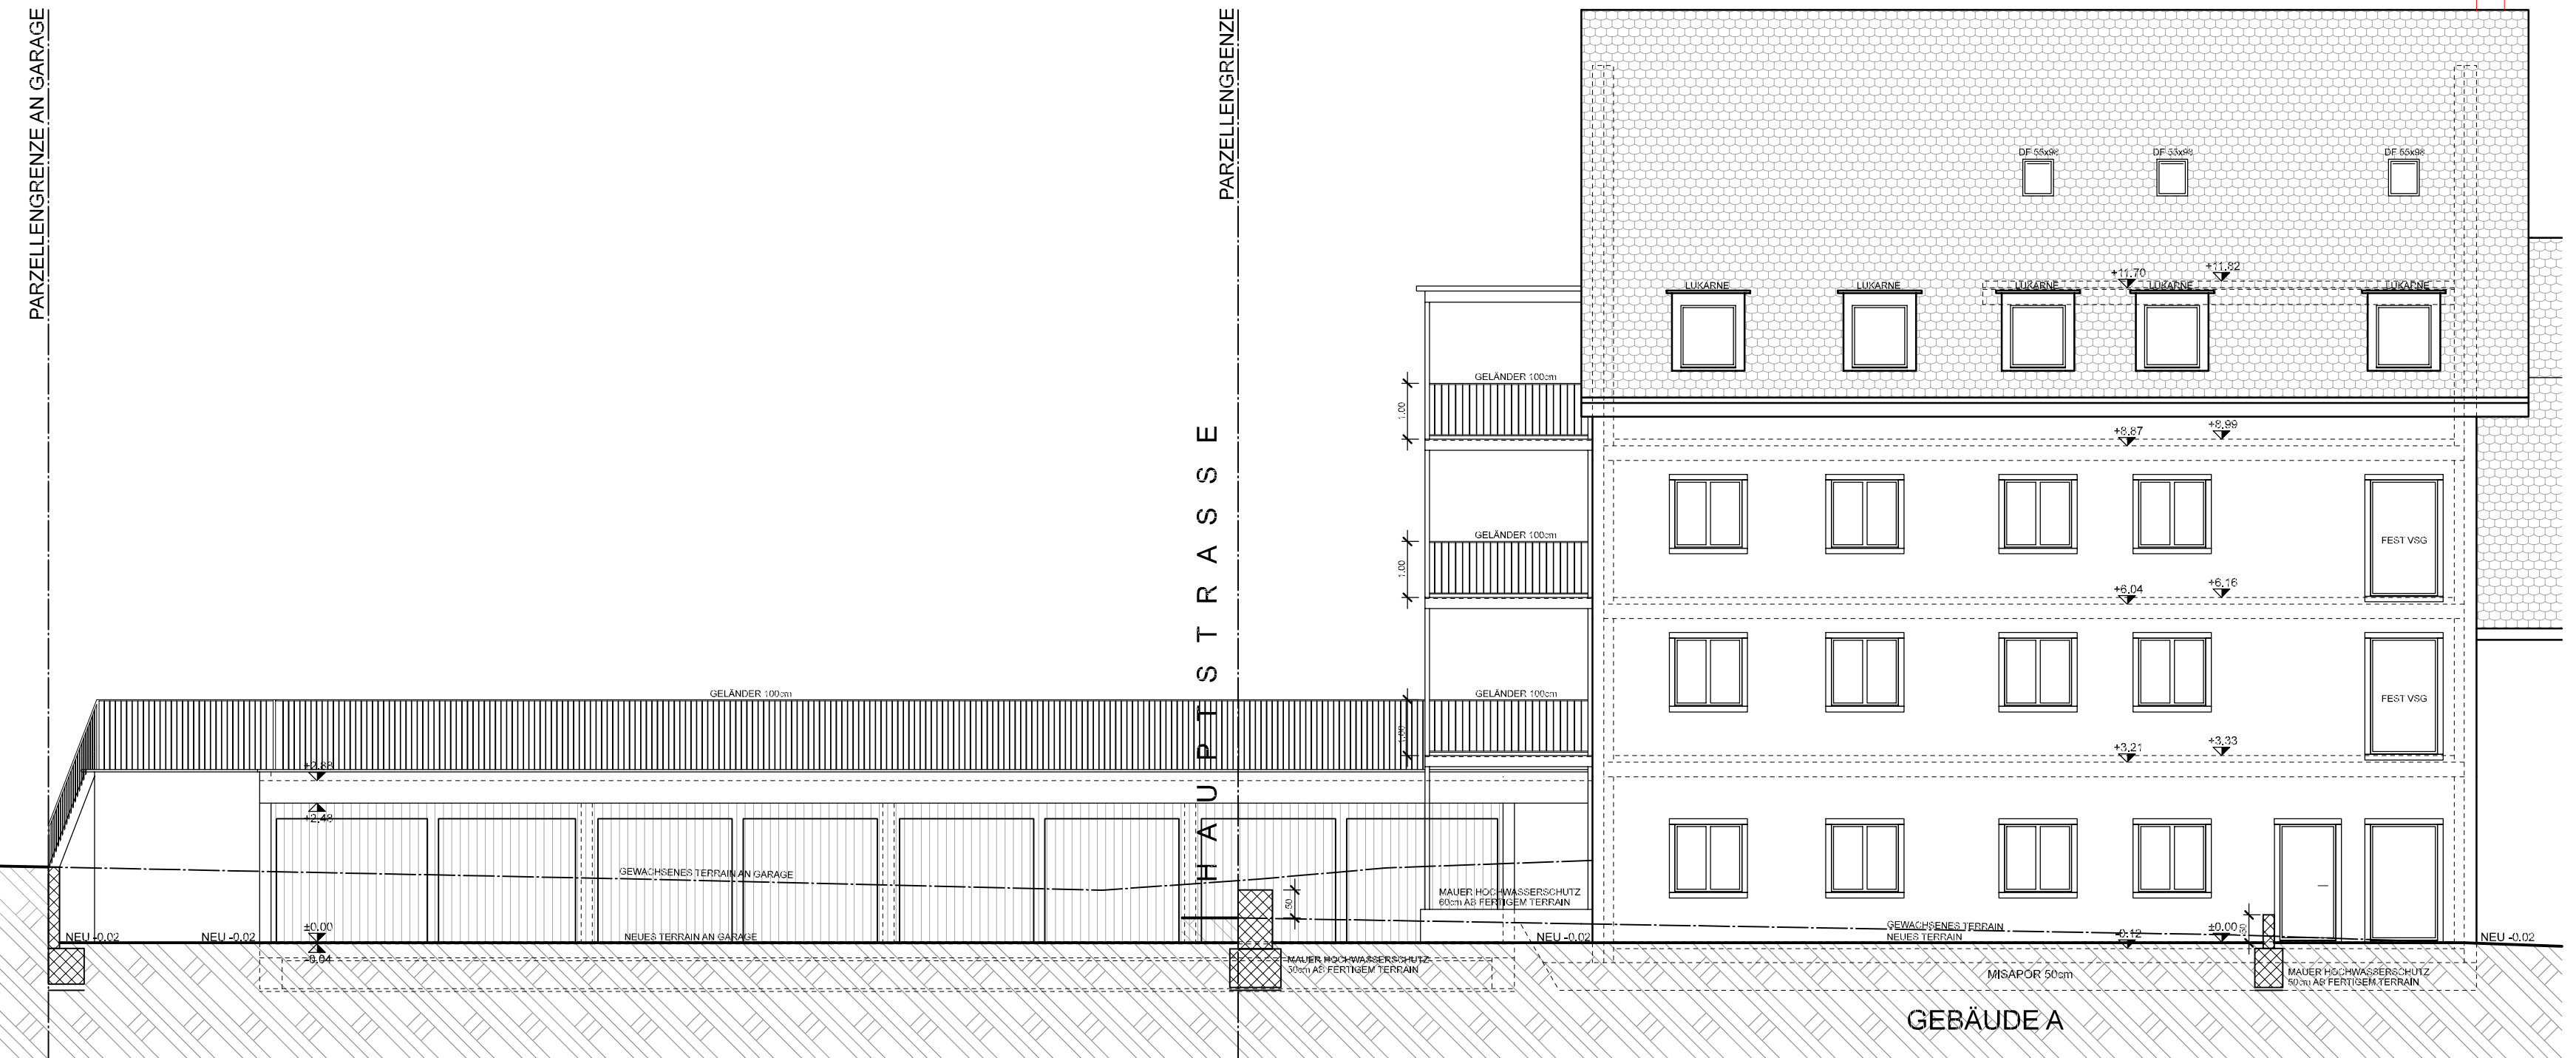

WESTFASSADE GEBÄUDE B

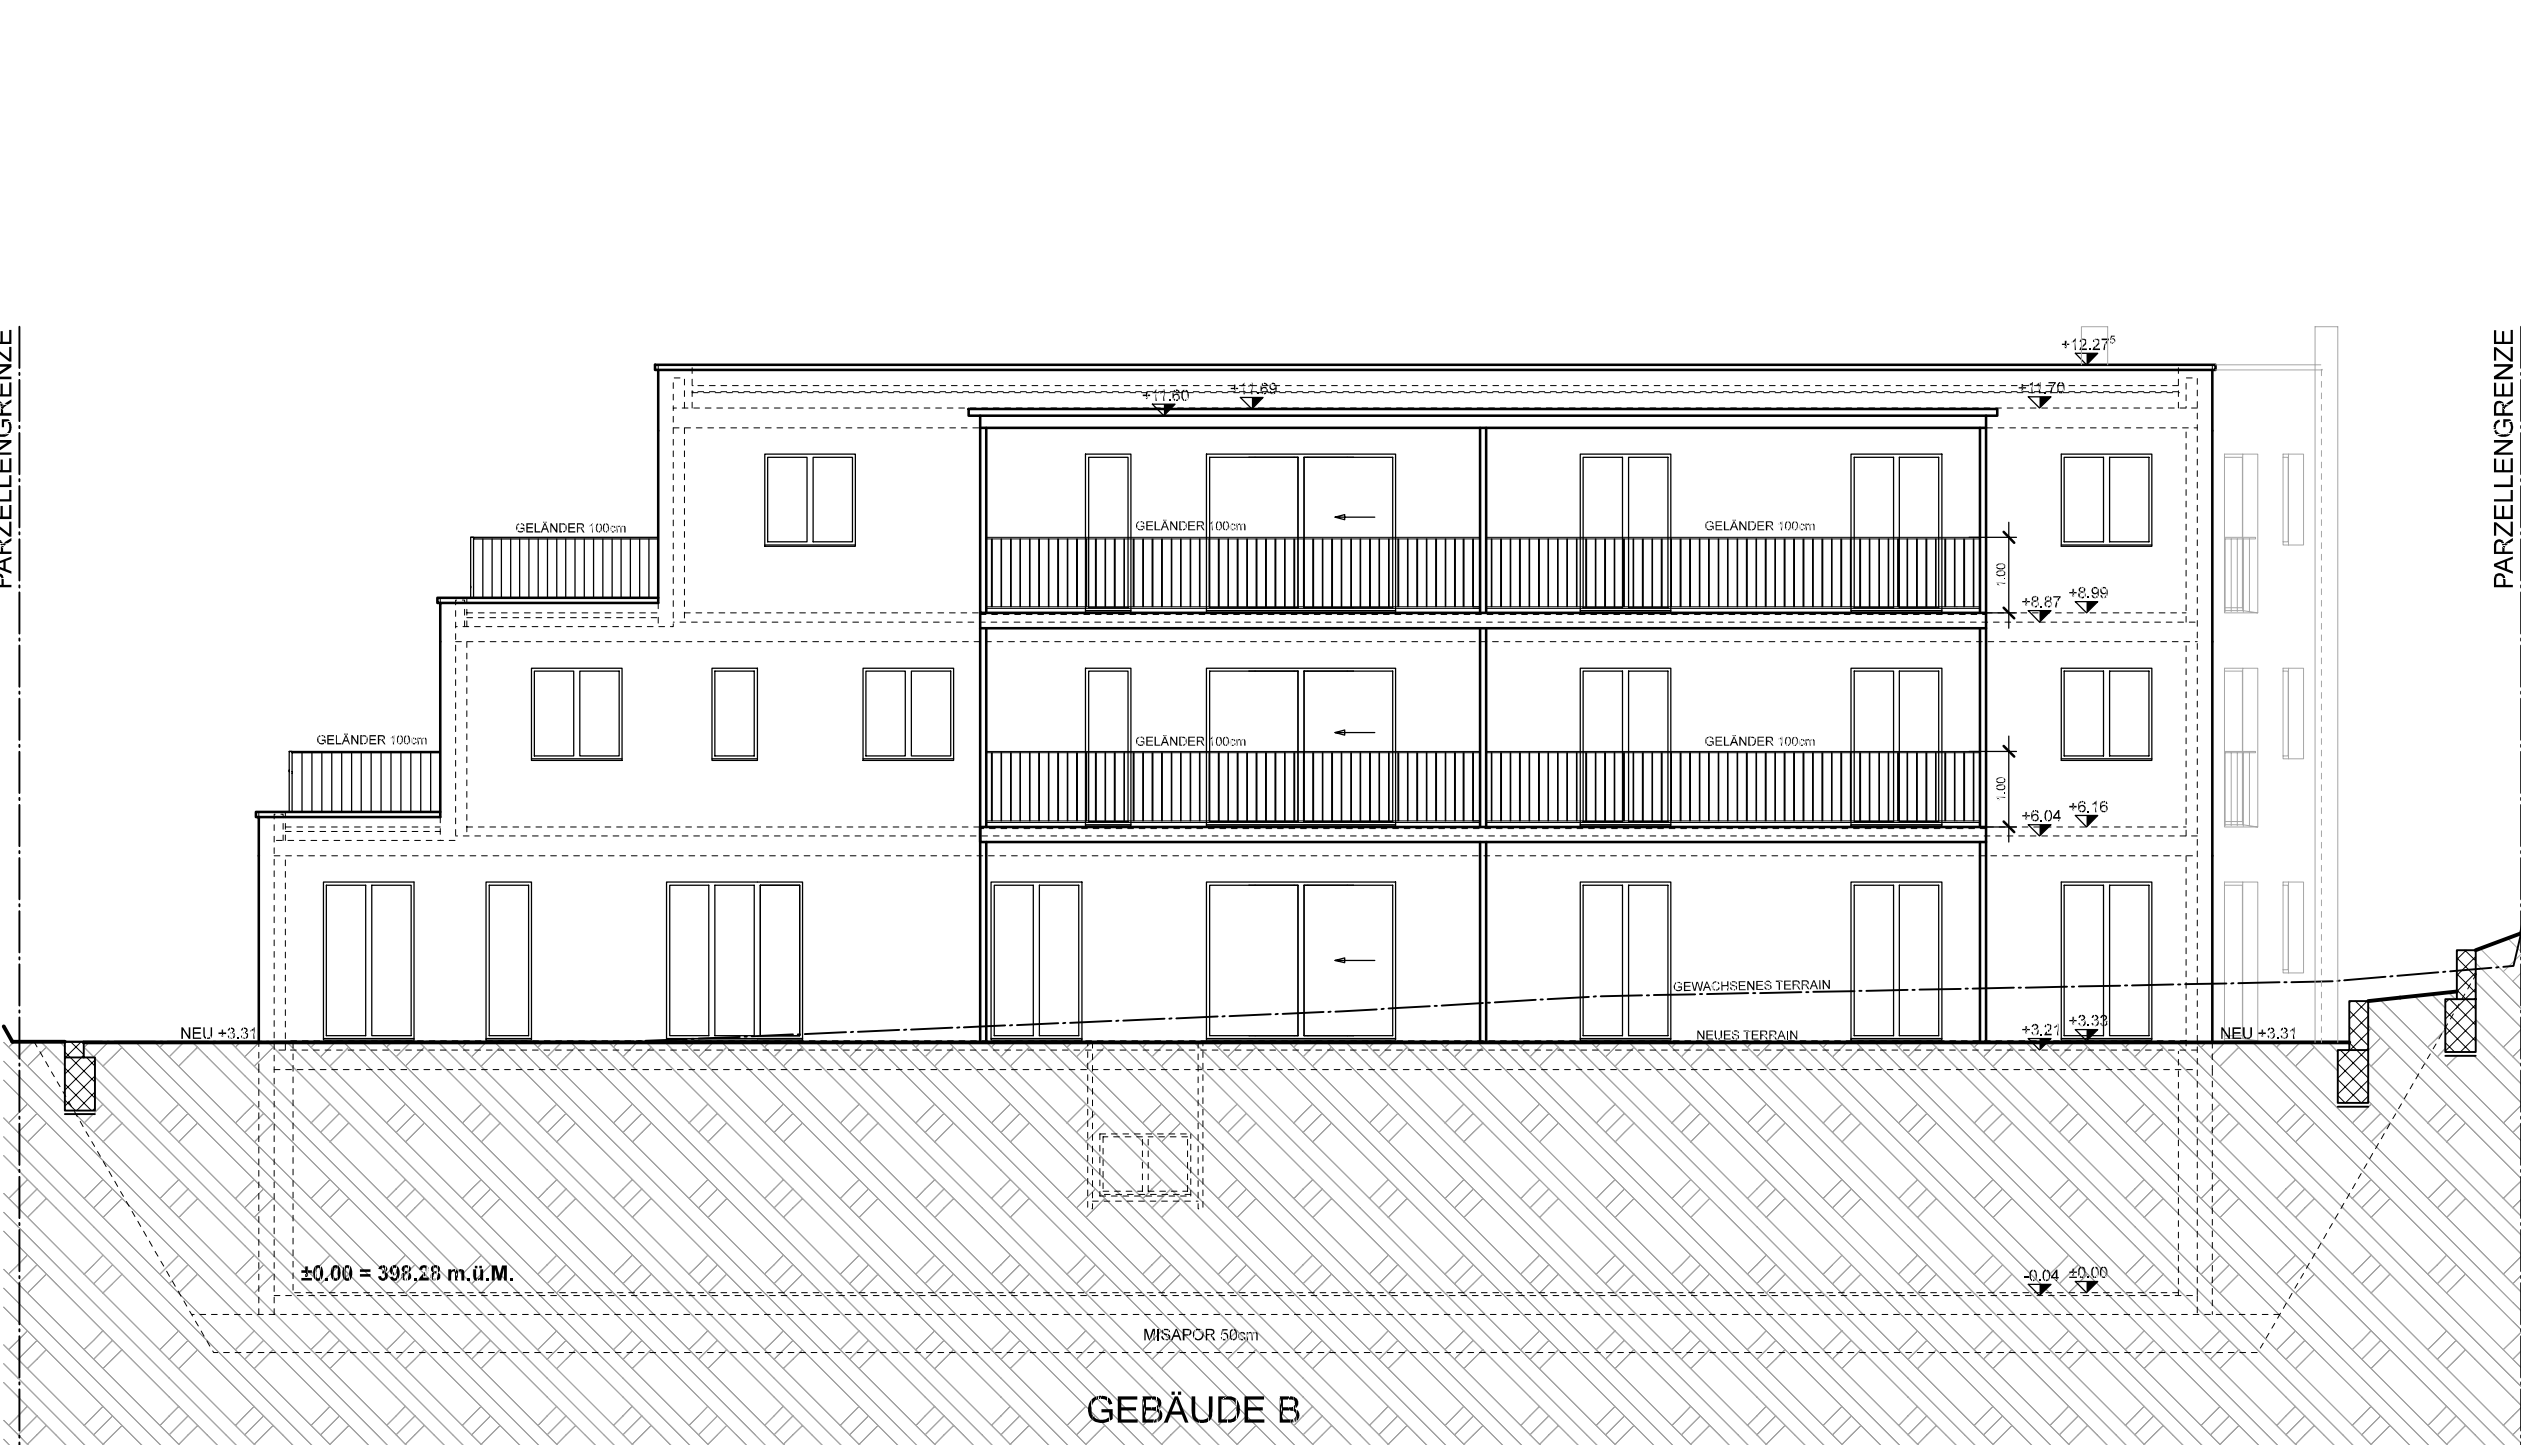

WESTFASSADE GEBÄUDE A

