


Gemeinde Zunzgen
Kanton Basel-Landschaft

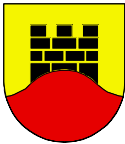

Teilzonenplan Ortskern
Mutation "Gässli"

Situation 1 : 1'000

Exemplar **Beschlussfassung** Inventar Nr.

Beschluss des Gemeinderates:
Beschluss der Gemeindeversammlung:
Referendumsfrist:
Urnenabstimmung:
Publikation der Planaufgabe im Amtsblatt Nr.
Planaufgabe:


Namens des Gemeinderates
Der Gemeindepräsident: Der Gemeindeverwalter:

Vom Regierungsrat des Kantons Basel-Landschaft genehmigt
mit Beschluss Nr. vom
Publikation des Regierungsratsbeschlusses
im Amtsblatt Nr. vom

Der Landschaftsplaner:

	rev.	Datum	Projekt	Gez.	Geprüft	Freigabe
		31.10.2014	GS	TS	IV	
	a	16.02.2015	GS	TS	IV	
	b					
	c					

Situation

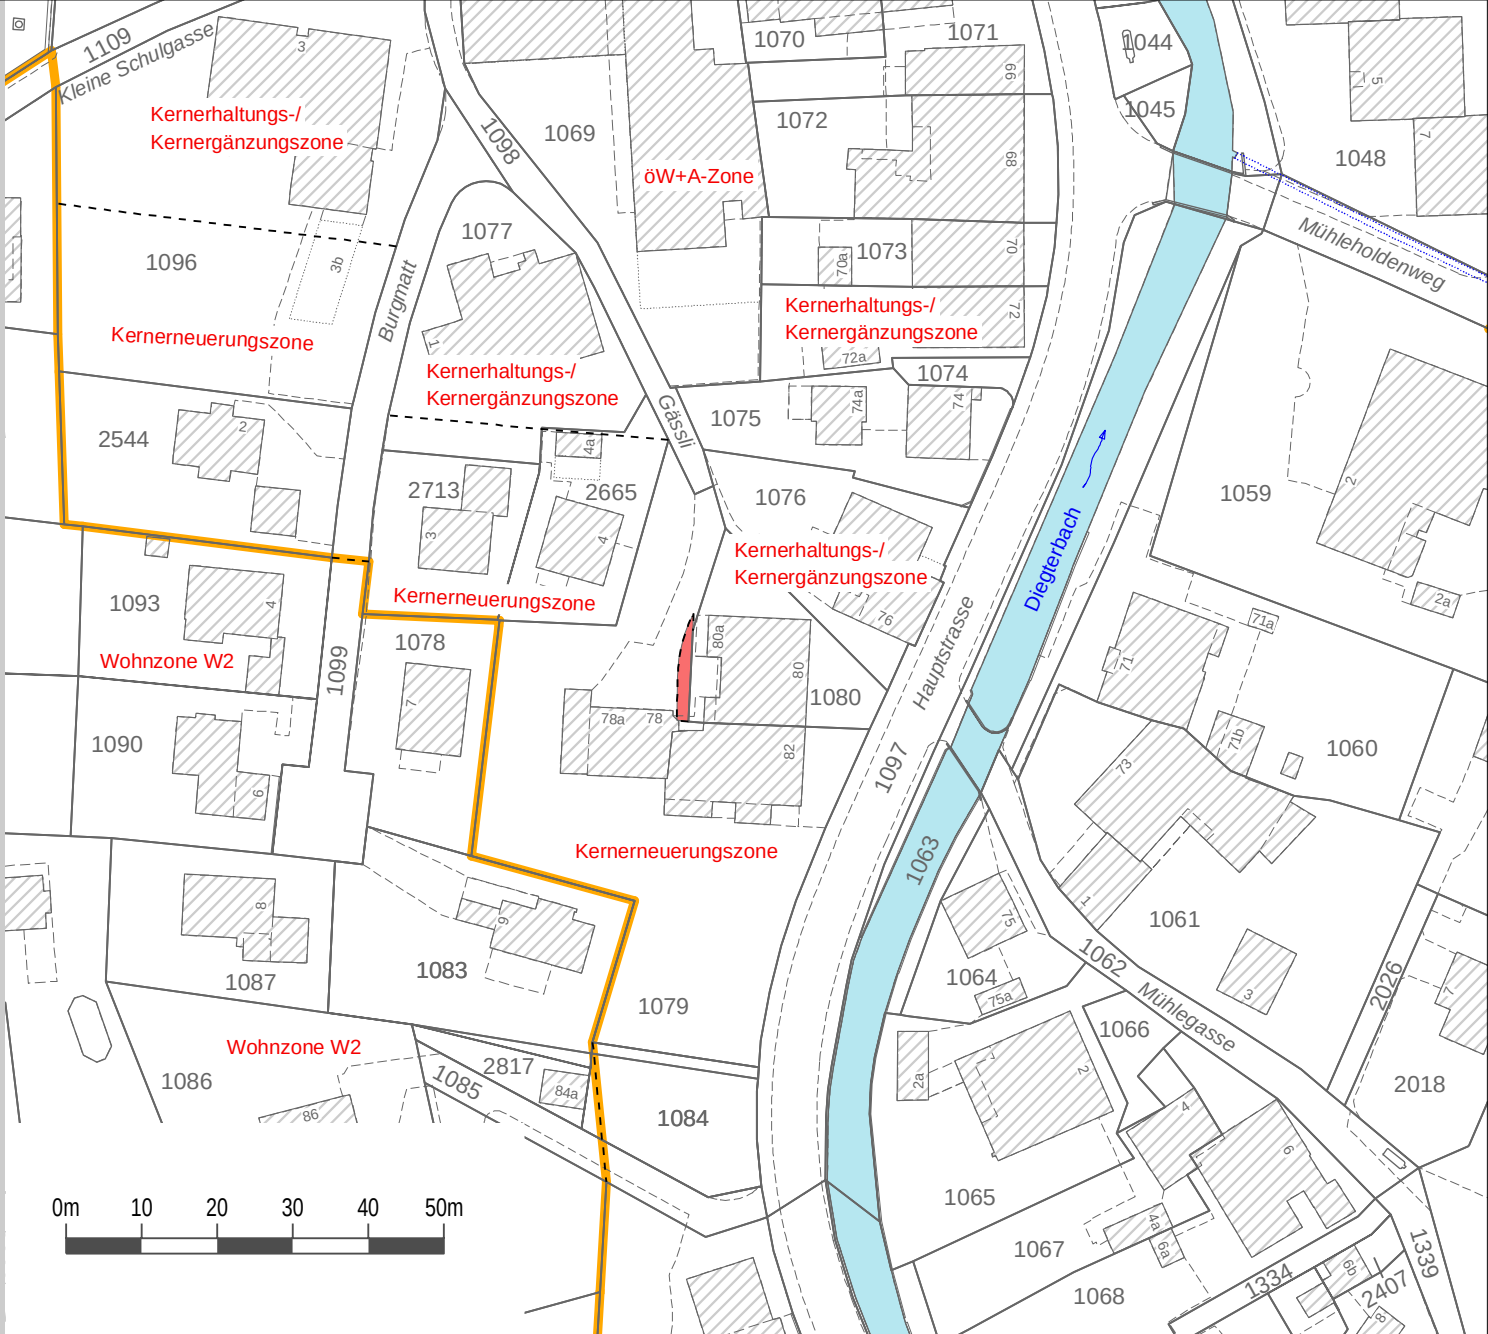

Legende

Verbindlicher Planinhalt

neu: Kernerhaltungs- / Kernergänzungszone
bisher: Kernerneuerungszone

Orientierender Planinhalt

Perimeter Ortskern
Zonengrenze nicht mit Parzellengrenze identisch
Wohnzone W2
umliegende Zonierung
Gewässer offen / eingedolt