

Gemeinde Zunzgen
Kanton Basel-Landschaft



Teilzonenplan Ortskern Mutation 2019

Situationsplan 1 : 1'000

Exemplar	Inventar Nr.
Beschluss des Gemeinderates:	12. August 2019
Beschluss der Gemeindeversammlung:	18. September 2019
Referendumsfrist:	18. Oktober 2019
Urnenabstimmung:	-
Publikation der Planaufgabe im Amtsblatt Nr. 42	vom 17. Oktober 2019
Planaufgabe:	17. Oktober 2019 - 16. November 2019
Namens des Gemeinderates	
Der Präsident:	Der Gemeindeverwalter:
Michael Kunz	Cristiano Santoro


Vom Regierungsrat des Kantons Basel-Landschaft genehmigt
mit Beschluss Nr. vom
Publikation des Regierungsratsbeschlusses
im Amtsblatt Nr. vom

SR Stierli + Ruggli
Ingenieure + Raumplaner AG
Unterdorfstrasse 38, Postfach
4415 Lausen 061 926 84 30

rev.	Datum	Projekt	Gez.	Geprüft	Freigabe
	08.12.2016	EB	JW	EB	
a	25.03.2019	EB	JW	EB	
b	10.07.2019	EB	SK	EB	
c	22.01.2020	EB	SK	EB	

Pfad: S:\Projekte\Zunzgen\74048_ZVS\04_Plaene\74048_Pla02_TZPO_Mutationsplan_20200213_RR_Eingabe.2d
GB-Grundlage: Geodaten des Kantons Basel-Landschaft (Bezug via geoshop, Stand Nachführung 15.03.2016) / LV95
Planformat: 630 x 297 mm
Ausdruck: 13-02-2020

Situation

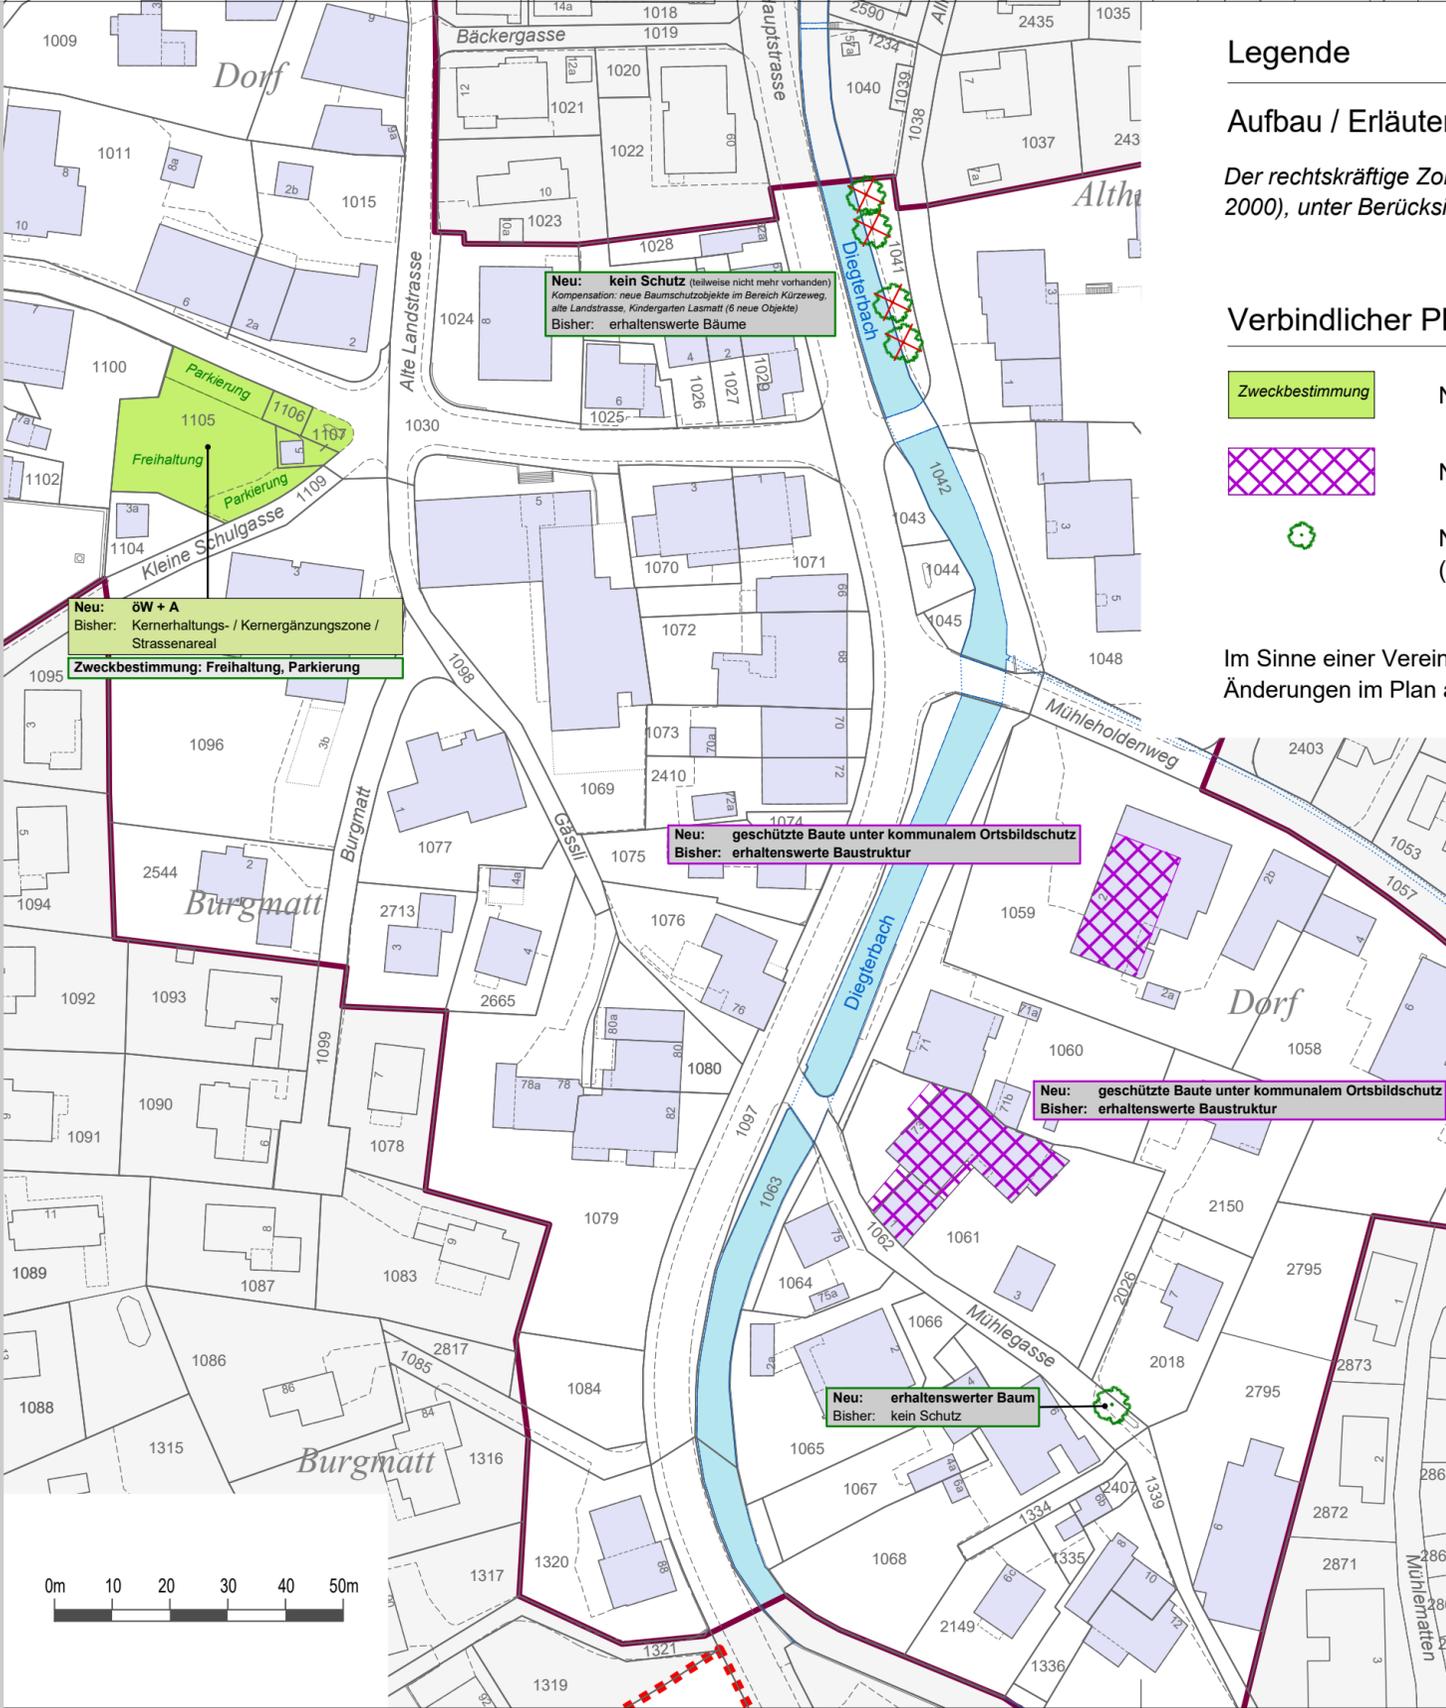

Legende

Aufbau / Erläuterungen zur Mutation des Teilzonenplans Ortskern

Der rechtskräftige Zonenplan Siedlung der Gemeinde Zunzgen (RRB Nr. 2124 vom 7. November 2000), unter Berücksichtigung der nachgefolgten Mutationen, wird wie folgt abgeändert:

Verbindlicher Planinhalt

-  **Zweckbestimmung**
Neu: öW+A-Zone, Zweckbestimmung Freihaltung, Parkierung (bisher: Kernzone)
-  **Neu: geschützte Baute** (bisher erhaltenswerte Baustruktur)
-  **Neu: erhaltenswerter Baum / Löschung Schutzobjekt**
(bisher: kein Schutzobjekt / Schutzobjekt)

Im Sinne einer Vereinfachung und Lesbarkeit der Anpassungen werden die zu beschliessenden Änderungen im Plan an den entsprechenden Stellen formuliert (neu / bisher).

Orientierender Planinhalt

-  Perimeter Zonenplan Siedlung
-  Abgrenzung Ortskern
-  öffentliche Gewässer offen // eingedolt

Auszug Teilzonenplan Ortskern (rechtskräftig)

