Gemeinde Zunzgen

Industriestrasse
Massnahme Hangwasser

Kanalisation

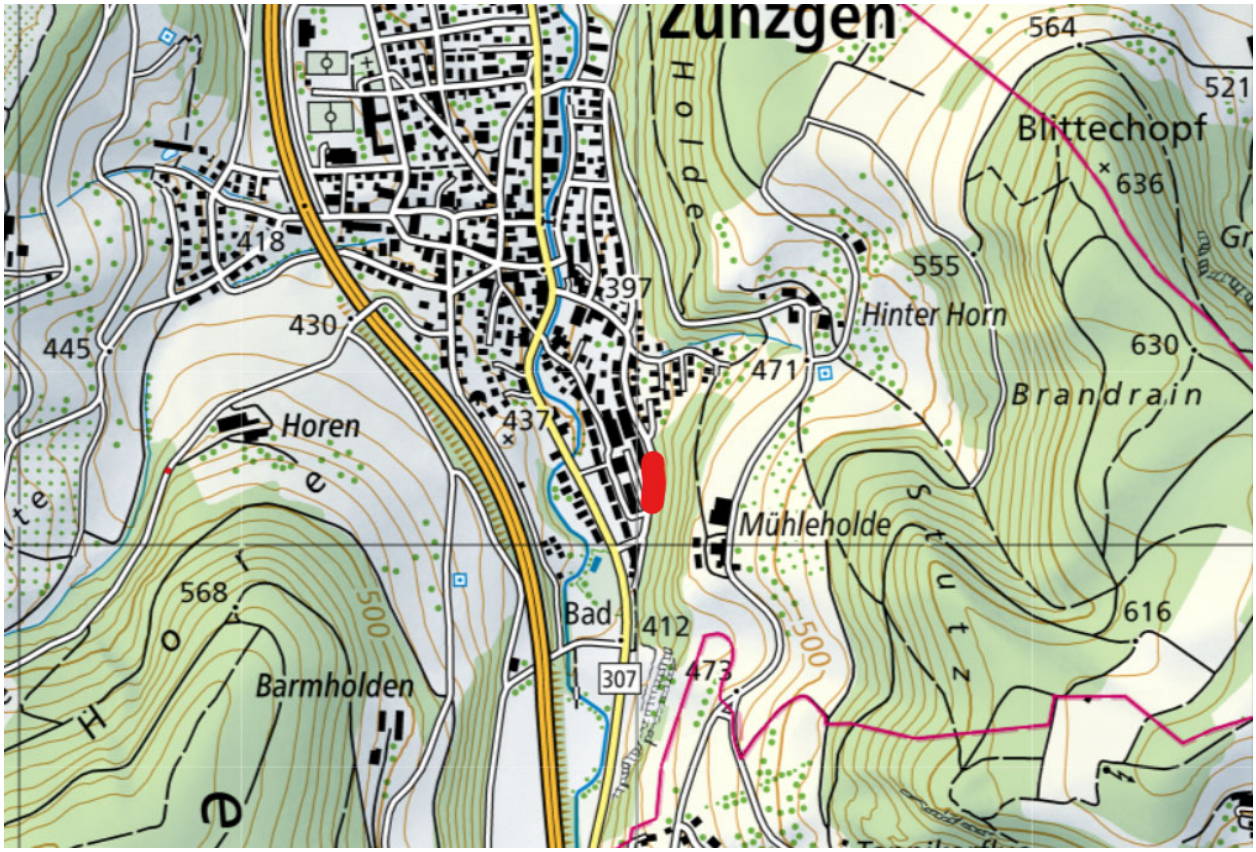

Objekt: **Neubau Regenrinne infolge Überschwemmungen durch Hangwasser**

Datum: **17. Februar 2026**

Bauprojekt:

Technischer Bericht + Kostenvoranschlag

Technischer Bericht + Kostenvoranschlag

➢ Ausgangslage:

Auf Grund diverser Überschwemmungen an der Industriestrasse durch Hangwasser, soll diesbezüglich eine Massnahme getroffen werden. Vorgängig wurde eine Besprechung mit der Abteilung Forst des Kantons BL abgehalten. Bauliche Massnahmen im Wald wurden anlässlich dieser Besprechung ausgeschlossen.

➢ Auftrag:

Der Gemeinderat Zunzgen beauftragte das Ingenieurbüro Berchtold + Tosoni AG, Sissach mit der Ausarbeitung eines Projektes inkl. Kostenvoranschlag für die Massnahme «Hangwasser Industriestrasse».

➢ Projekt:

Um das anfallende Hangwasser in der Industriestrasse abfangen und ableiten zu können, soll eine Regenrinne erstellt werden. Als Beispiel wird die Swissdrain-Rinne mit dem Gussrost CAPAX (erhöhtes Schluckvermögen) von Aco AG vorgeschlagen.

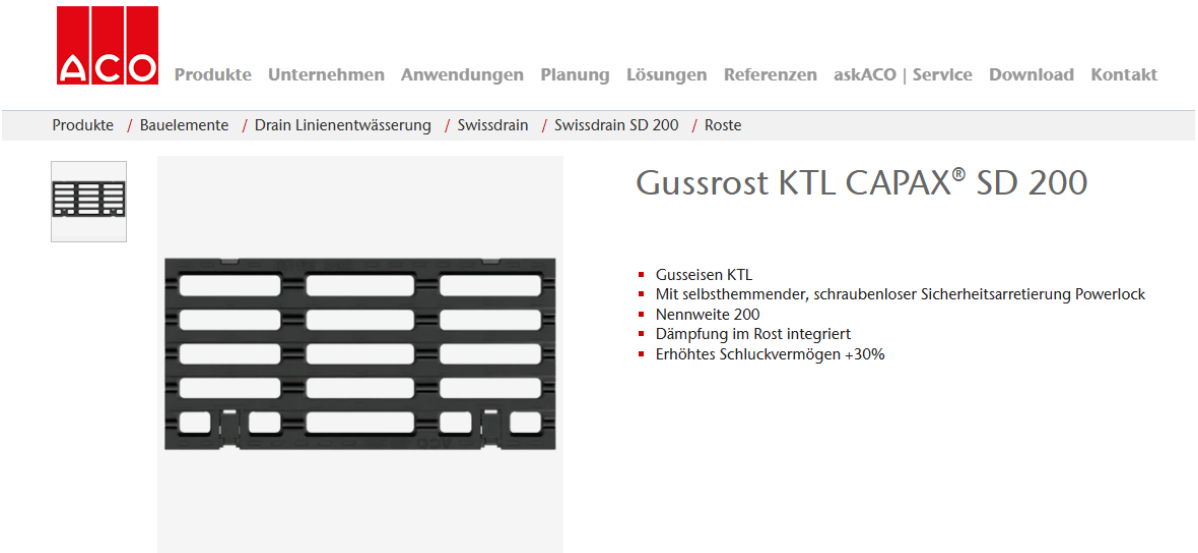

➢ Kostenvoranschlag:

Von der Firma R. Wirz AG wurde eine Richtofferte in Sinne eines Kostenvoranschlages eingeholt.

Kostenvoranschlag		
Bauarbeiten		
113 Baustelleneinrichtung		1'900.00
117 Abbrüche und Demontagen		1'358.00
223 Belagsarbeiten		2'482.60
237 Kanalisationen		21'231.00
Zwischentotal Bauarbeiten		26'971.60
Honorare und Nebenkosten		3'000.00
Unvorhergesehenes		1'500.00
		31'471.60
Mehrwertsteuer	8.1%	2'549.20
Verschiedenes, Rundung		979.20
Total Kostenvoranschlag	**CHF**	**35'000.00**

Für weitere Einzelheiten möchten wir auf die Richtofferte sowie den Projektplan verweisen.

➢ Dokumentation

- Technischer Bericht + Kostenvoranschlag
- Richtofferte R.Wirz AG
- Plan Nr.3600 / 01: Situation Bauprojekt 1:200

Sissach, 17. Februar 2026

Berchtold + Tosoni AG
Bauingenieure + Planer

Gemeinde Zunzgen

Industriestrasse

Massnahme Hangwasser
Kanalisation

Situation Leitungsbau

Bauprojekt

CAD-SYSTEM: cadwork		berchtold+tosoni bauingenieure + planer			
PLANNUMMER: 3600-01	MASSSTAB: 1:200	Gewerbestrasse 10 4450 Sissach T 061 971 82 71 www.berchtold-tosoni.ch mail@berchtold-tosoni.ch			
PLANFORMAT: 297 x 1260 mm					
INDEX		DATUM	ERSTELLT	GEPRÜFT	FREIGABE
-	Erstausgabe	16.02.2026	RO	RO	wt
A	-	-			
B	-	-			
C	-	-			
D	-	-			
E	-	-			

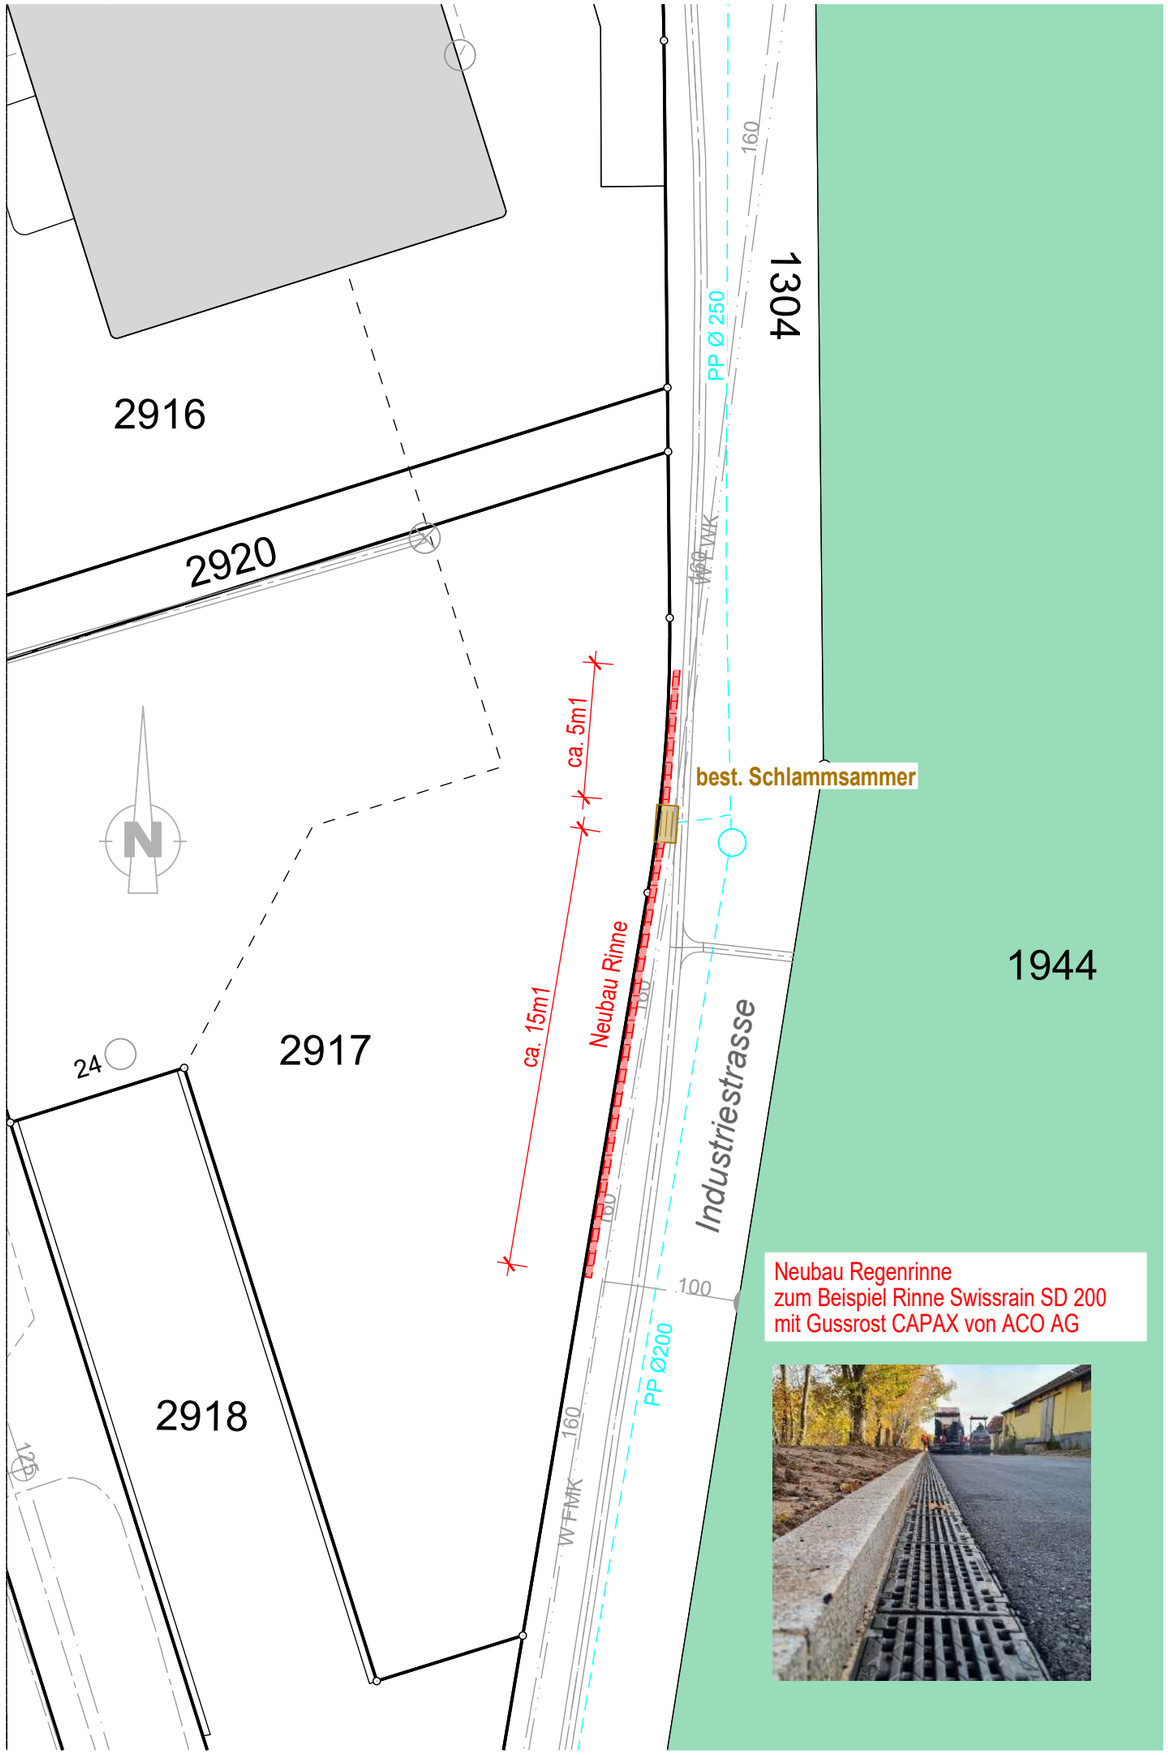

Neubau Regenrinne
zum Beispiel Rinne Swissrain SD 200
mit Gussrost CAPAX von ACO AG