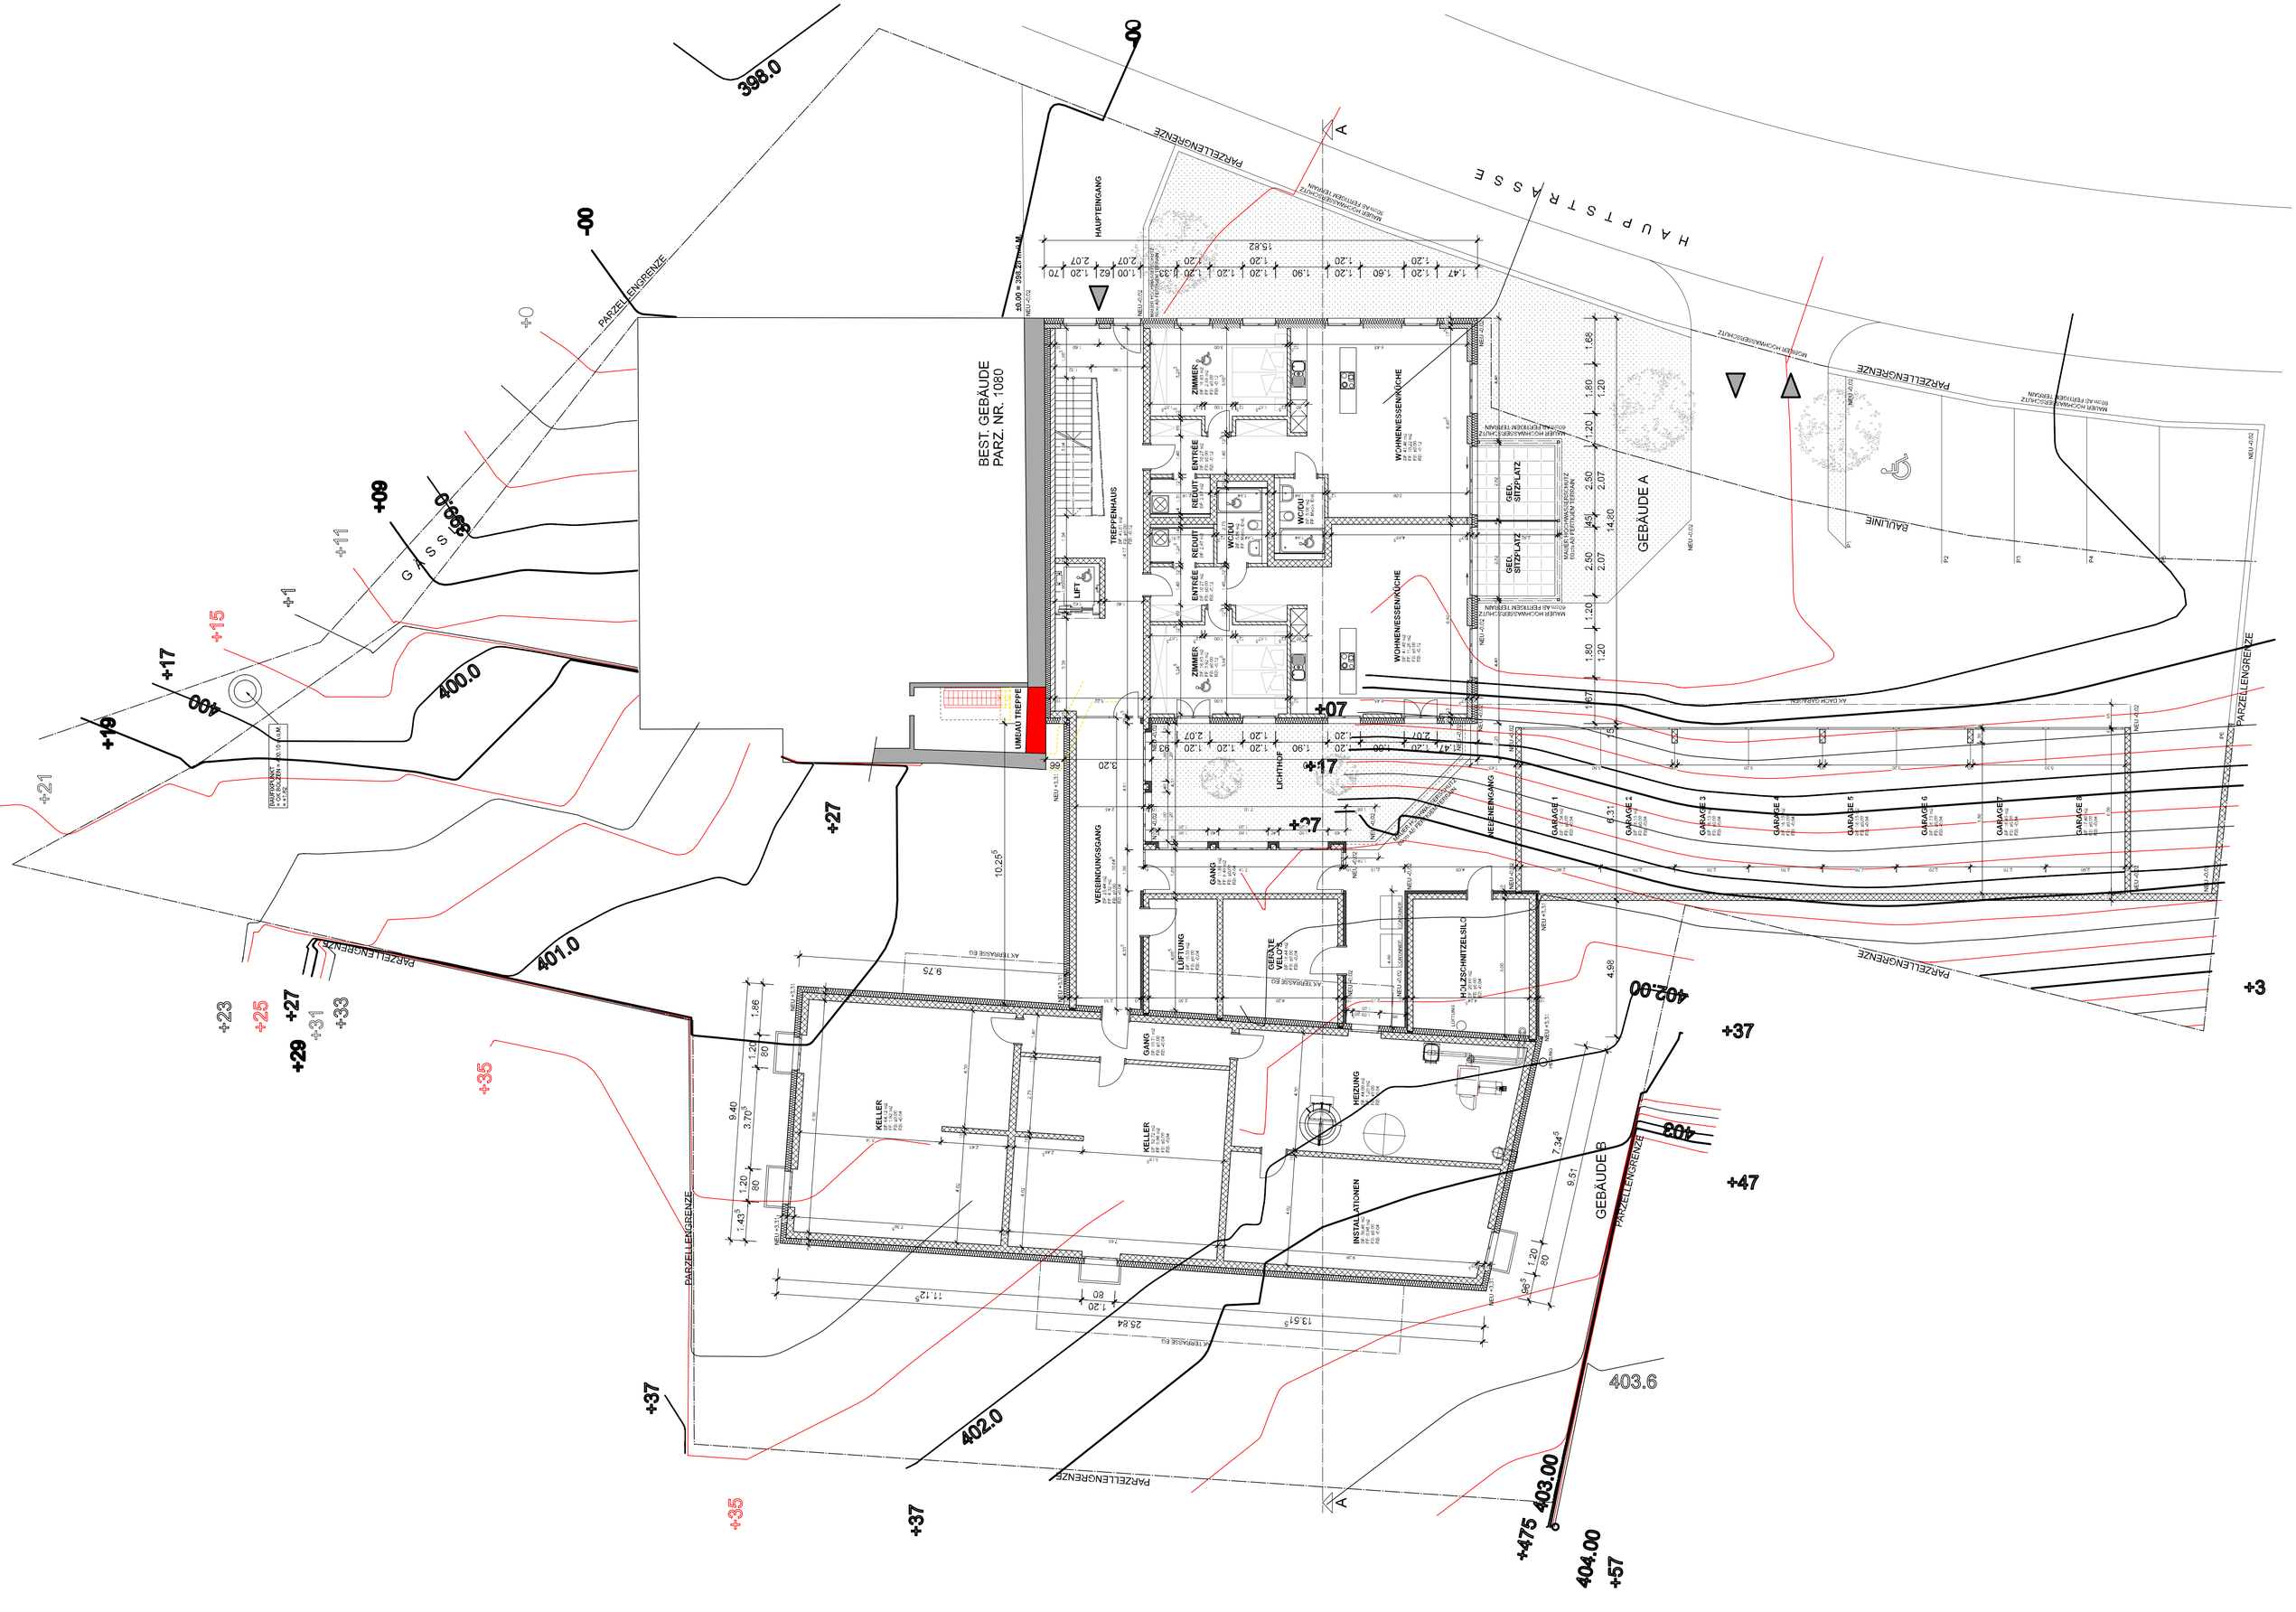
HAUPTSTRASSE
BAULINIE
PARZELLENGRENZE
BEST. GEBÄUDE
PARZ. NR. 1080
GEBÄUDE A
GEBÄUDE B
HAUPTEINGANG
LIFT
TREPPENHAUS
ENTRÉE
REDUIT
WC/DU
ZIMMER
WOHNENESSENKÜCHE
GED. SITZPLATZ
LICHTHOF
VERBINDUNGSGANG
GANG
LÜFTUNG
GEFEITE VELUX
HOLZSCHNITZELSILO
KELLER
HEIZUNG
INSTALLATIONEN
UMBAU TREPPE
NEUE EINGÄNGE
GARAGE 1
GARAGE 2
GARAGE 3
GARAGE 4
GARAGE 5
GARAGE 6
GARAGE 7
GARAGE 8
AK DACH GARAGEN
ACTERRASSE EG
398.0
399.0
400.0
401.0
402.0
403.0
403.6
404.0
+00
+03
+07
+11
+15
+17
+19
+21
+23
+25
+27
+29
+31
+33
+35
+37
+47
+57