

Gemeinde Zunzgen

# Zonenreglement Siedlung

vom 9. November 1999

**Bearbeitung:**



Stierli + Ruggli  
Ingenieure + Raumplaner  
Unterdorfstrasse 38  
4415 Lausen 061 / 921 20 11

in Zusammenarbeit mit der Planungs- und  
Baukommission Zunzgen

Zunzgen 74.003  
9.11.99/GS

## Abkürzungsverzeichnis / Gesetzliche Grundlagen

ARP	Amt für Raumplanung Kanton Basel-Landschaft
DHG	Kantonales Gesetz über den Denkmal- und Heimatschutz vom 9. April 1992
EGV	Einwohnergemeindeversammlung
EG ZGB	Kantonales Einführungsgesetz zum Zivilgesetzbuch
FWG	Bundesgesetz über Fuss- und Wanderwege vom 4. Oktober 1985
GwSG	Gesetz über den Gewässerschutz vom 18. April 1994 (Kanton)
KV	Verfassung des Kantons Basel-Landschaft vom 17. Mai 1984
LES	Lärm-Empfindlichkeitsstufen
LRB	Landratsbeschluss
LRV	Luftreinhalte-Verordnung zum USG vom 16. Dezember 1985 (Bund)
LSV	Lärmschutz-Verordnung zum USG vom 15. Dezember 1986 (Bund)
NHG	Bundesgesetz über den Natur- und Heimatschutz vom 1. Juli 1966; Stand 1. Juli 1989
NLG	Kantonales Gesetz über den Natur- und Landschaftsschutz vom 20. November 1991
RBG	Kantonales Raumplanungs- und Baugesetz vom 8. Januar 1998
RBV	Verordnung zum Raumplanungs- und Baugesetz BL vom 8. Januar 1998
RRB	Regierungsratsbeschluss
RPG	Bundesgesetz über die Raumplanung vom 22. Juni 1979
RPV	Verordnung über die Raumplanung vom 2. Oktober 1989 (Bund)
USG (K)	Kantonales Umweltschutzgesetz vom 27. Februar 1991
USG	Bundesgesetz über den Umweltschutz vom 7. Oktober 1983
WaG	Bundesgesetz über den Wald vom 4. Oktober 1991 (Bund)
WaV	Verordnung über den Wald vom 30. November 1992 (Bund)
kWaG	Kantonales Waldgesetz vom 11. Juni 1998
kWaV	Kantonale Waldverordnung vom 22. Dezember 1998
ZGB	Schweizerisches Zivilgesetzbuch
ZR	Zonenreglement

## Aufbau des Reglementes als Beispiel

Linke Spalte für: <b>Grundeigentumsverbindliche Vorschriften</b>	Rechte Spalte für: <b>Kommentar</b> <i>(nicht grundeigentumsverbindlich)</i> <i>Dieser untersteht nicht der Beschlussfassung (EGV) und Genehmigung (RRB).</i>
---	--



### 1. Zweck

<sup>1</sup> Die Zonenvorschriften Siedlung bezwecken eine geregelte Nutzung und Bautätigkeit innerhalb der Bauzonen (Siedlungsgebiet).

Als Ziele der Zonenvorschriften Siedlung sind insbesondere zu nennen:

- Haushälterische Nutzung des Bodens.
- Schaffung und Erhaltung von wohnlichen Siedlungen.
- Gewährleisten einer überschaubaren, geordneten Siedlungsentwicklung und Fördern von städtebaulich guten Lösungen.
- Erhalten und Fördern eines attraktiven Dorfkerns.
- Durchgrünung des Siedlungsraumes und ökologischer Ausgleich.
- Zweckmässige Zuordnung von Wohnen und Arbeiten.
- Zweckmässige Standorte und Flächen für öffentliche Anlagen und Werke.

*Der Zielkatalog der vorliegenden, wesentlichsten Planungsziele entstand aufgrund von übergeordneten Zielsetzungen, Zielen von Gemeindebehörden und der Plaungs- und Baukommission sowie einer Bevölkerungsumfrage.*

# Inhaltsverzeichnis

	Seite
<b>I. Erlass</b>	<b>1</b>
<b>II. Einleitung</b>	<b>2</b>
1. Zweck	2
2. Bestandteile und rechtliche Wirkung	2
3. Geltungsbereich	2
4. Gliederung des Siedlungsraumes	2
<b>III. Allgemeine Bestimmungen und Definitionen</b>	<b>3</b>
<b>5. Erschliessung, Baureife, Parkierung</b>	<b>3</b>
5.1 Erschliessung	3
5.2 Baureife	3
5.3 Anzahl der Garagen und Abstellplätze für Motorfahrzeuge und Velos/Mofas	3
<b>6. Art der baulichen Nutzung</b>	<b>3</b>
6.1 Definition der Nutzungsarten	3
6.2 Immissionsschutz, Abstufungen	4
<b>7. Mass der baulichen Nutzung</b>	<b>4</b>
7.1 Massgebende Parzellenfläche für die Berechnung der baulichen Nutzung	4
7.2 Berechnung der baulichen Nutzung	5
7.3 Bebauungsziffer (BZ)	5
7.4 Bauten und Bauteile frei von der Berechnung der baulichen Nutzung	5
7.5 Grünflächenziffer (Gewerbezone)	6
7.6 Bauparzelle in verschiedenen Zonen	6
7.7 Parzellierung, Unternutzte Parzellen	6
<b>8. Lage und Grösse der Bauten</b>	<b>6</b>
8.1 Gebäudeprofil für Wohnbauten	6
8.1.1 Sockelgeschosshöhe	6
8.1.2 Abgrabungen am Sockelgeschoss	6
8.1.3 Fassadenhöhe	7
8.1.4 Gebäudehöhe	7
8.1.5 Versetzte Geschosse	7
8.2 Gebäudeprofil für Gewerbebauten	7
8.3 Gebäudeprofil für Nebenbauten und Garagen	8
8.4 Gebäudelänge	8
8.5 Verbindliche Bauflucht	8
<b>9. Gestaltung der Bauten und Anlagen</b>	<b>8</b>
9.1 Allgemeine Einpassung (Gestaltungsgrundsatz)	8
9.2 Vorinformation und Vorabklärungen	9
9.3 Behindertengerechte Bauweise	9
9.4 Dachformen	9
9.5 Gestaltung der Dachlandschaft im Ortskern	9
9.6 Gestaltung der Dachlandschaft bei geneigten Dächern (ausserhalb Ortskern)	9
9.7 Aufbauten bei Flachdächern (ausserhalb Ortskern)	10
9.8 Antennenanlagen	10
9.9 Reklamen	10
<b>10. Umgebungsgestaltung</b>	<b>10</b>
10.1 Umgebungsplan / Inhalt	10
10.2 Terrainaufschüttungen und -abgrabungen	11
10.3 Terrainaufschüttungen und Parzellierung längs Siedlungsperimeter	11
10.4 Nebenanlagen bei Mehrfamilienhäusern und Überbauungen gem. Ziffer 11	11
10.5 Sammelstellen für Altstoffe, Quartierkompostieranlagen	11

<b>11.</b>	<b>Sondernutzungsplanung und Ausnahmeüberbauung</b>	<b>11</b>
11.1	Quartierplanungen	11
11.2	Zonen mit Quartierplan-Pflicht	12
11.3	Ausnahmeüberbauung nach einheitlichem Plan	13
<b>IV.</b>	<b>Zonenspezifische Bestimmungen</b>	<b>14</b>
<b>12.</b>	<b>Zoneneinteilung und Zonenkriterien</b>	<b>14</b>
12.1	Kernerhaltungs-/Kernergänzungszone	14
12.2	Kernerneuerungszone	14
12.3	Wohnzone W1	14
12.4	Wohnzone W2	14
12.5	Wohn-/Geschäftszone WG2	14
12.6	Gewerbezone G2	14
12.7	Gewerbezone G3	14
12.8	Zonen für öffentliche Anlagen und Werke	15
12.9	Grünzone	15
12.10	Schutzbepflanzung	15
12.11	Uferschutzzone	16
12.12	Hecken und Feldgehölze	16
<b>13.</b>	<b>Ergänzende Bestimmungen im Ortskern</b>	<b>17</b>
13.1	Architektonische Gestaltung	17
13.2	Baugesuche im Ortskern	17
13.3	Bauliche Nutzung bestehender Bauvolumen	17
13.4	Unterteilung in verschiedene Gebäude-Kategorien	17
13.4.1	Geschützte Bauten	18
13.4.2	Erhaltenswerte Baustruktur	18
13.4.3	Übrige Bauten	18
13.5	Freiräume im Ortskern	19
13.5.1	Vorplatzbereiche	19
13.5.2	Ortsbildprägender Aussenraum	19
13.5.3	Erhaltenswerte Brunnen	19
13.5.4	Erhaltenswerte Bäume (auch ausserhalb des Ortskerns)	19
<b>14.</b>	<b>Ergänzende Bestimmungen zu den Wohn- und Wohn-/Geschäftszonen</b>	<b>20</b>
14.1	Einliegerwohnungen in den Zonen W1, W2 und WG2	20
14.2	Alterswohnungen in Mehrfamilienhäusern in den Zonen W2 und WG2	20
<b>15.</b>	<b>Ergänzende Bestimmungen zu den Gewerbebezonen</b>	<b>20</b>
15.1	Dachbegrünung	20
<b>V.</b>	<b>Schlussbestimmungen</b>	<b>21</b>
<b>16.</b>	<b>Vollzug der Zonenvorschriften</b>	<b>21</b>
16.1	Beratende Kommission	21
16.2	Vollzugsbehörde	21
<b>17.</b>	<b>Besitzstandsgarantie für zonenfremde Bauten und Anlagen</b>	<b>21</b>
<b>18.</b>	<b>Ausnahmen allgemeiner Art</b>	<b>21</b>
<b>19.</b>	<b>Aufhebung früherer Beschlüsse</b>	<b>22</b>
<b>20.</b>	<b>Inkrafttreten, Anpassung</b>	<b>22</b>
<b>Anhänge</b>		
	Dachformen	Anhang 1
	Gebäudeprofile Wohn- und Gewerbebauten	Anhang 2
	Prinzipskizzen Aufbauten auf Flachdächern	Anhang 3
	Prinzipskizzen zur Überdeckung von unterirdischen Garagen	Anhang 4
	Abgrabungen an Gebäuden	Anhang 5
	Gebäudeprofil Gewerbezone angrenzend an Wohnzone	Anhang 6
<b>VI.</b>	<b>Beschlüsse</b>	

## I. Erlass

Gestützt auf das Bundesgesetz über die Raumplanung (RPG) vom 22. Juni 1979, die dazugehörige Verordnung (RPV) vom 2. Oktober 1989 und auf das kantonale Raumplanungs- und Baugesetz (RBG) vom 8. Januar 1998 erlässt die Einwohnergemeinde Zunzgen das nachfolgende Zonenreglement Siedlung. Es bildet zusammen mit dem Zonenplan Siedlung und dem Teilzonenplan Ortskern die Zonenvorschriften Siedlung.

*Der Erlass definiert die massgebenden gesetzlichen Grundlagen der Zonenvorschriften. Die Aufzählung ist nicht abschliessend. Weitere gesetzliche Grundlagen sind im "Abkürzungsverzeichnis / Gesetzliche Grundlagen", auf der vordersten Seite des Reglementes aufgeführt.*

## II. Einleitung

### 1. Zweck

<sup>1</sup> Die Zonenvorschriften Siedlung bezwecken eine geregelte Nutzung und Bautätigkeit innerhalb der Bauzonen (Siedlungsgebiet).

Als Ziele der Zonenvorschriften Siedlung sind insbesondere zu nennen:

- Haushälterische Nutzung des Bodens.
- Schaffung und Erhaltung von wohnlichen Siedlungen.
- Gewährleisten einer überschaubaren, geordneten Siedlungsentwicklung und Fördern von städtebaulich guten Lösungen.
- Erhalten und Fördern eines attraktiven Dorfkerns.
- Durchgrünung des Siedlungsraumes und ökologischer Ausgleich.
- Zweckmässige Zuordnung von Wohnen und Arbeiten.
- Zweckmässige Standorte und Flächen für öffentliche Anlagen und Werke.

*Der Zielkatalog der vorliegenden, wesentlichsten Planungsziele entstand aufgrund von übergeordneten Zielsetzungen, Zielen von Gemeindebehörden und der Planungs- und Baukommission sowie einer Bevölkerungsumfrage.*

### 2. Bestandteile und rechtliche Wirkung

<sup>1</sup> Die Zonenvorschriften Siedlung bestehen aus

- dem Zonenplan Siedlung 1:2000,
- dem Teilzonenplan Ortskern 1:1000,
- und dem Zonenreglement Siedlung mit Anhang.

<sup>2</sup> Die Zonenvorschriften Siedlung sind grundeigentumsverbindlich.

<sup>3</sup> Nicht grundeigentumsverbindliche Bestandteile der Zonenvorschriften sind ergänzende Richtlinien, Grundlagendokumente sowie die Bestandesaufnahme der Bausubstanz im Ortskern. Diese Grundlagen haben wegleitenden Charakter und sind behördenanweisend für den Vollzug der Zonenvorschriften Siedlung. Die Übersicht über den Stand der Erschliessung hat orientierenden Charakter.

*Die nicht grundeigentumsverbindlichen Bestandteile sollen den Behörden als zusätzliche Beurteilungsgrundlagen dienen für ihre Entscheide im Rahmen des Vollzuges der Zonenvorschriften (z.B. bei Baugesuchsprüfungen etc.).*

### 3. Geltungsbereich

Die Zonenvorschriften Siedlung gelten innerhalb des Siedlungsperimeters.

*Ausserhalb des Siedlungsperimeters gelten die Zonenvorschriften Landschaft.*

### 4. Gliederung des Siedlungsraumes

<sup>1</sup> Das Siedlungsgebiet, im Zonenplan Siedlung durch den Siedlungsperimeter abgegrenzt, gliedert sich vorab in Grundnutzungszonen und überlagernde Schutzzonen.

<sup>2</sup> Die weitergehenden Unterteilungen ergeben sich aus den Planlegenden.

<sup>3</sup> Der Einbezug eines Grundstückes in eine Bauzone sagt über die Baugrund- und Wasserdruckverhältnisse nichts aus.

*Die Schutzzonen schränken den Nutzungszweck der Grundnutzungszonen soweit ein, wie dies die jeweiligen Schutzziele erfordern.*



## III. Allgemeine Bestimmungen und Definitionen

### 5. Erschliessung, Baureife, Parkierung

#### 5.1 Erschliessung

- <sup>1</sup> Die Gemeinde plant, projiziert und erstellt die Erschliessungsanlagen.
- <sup>2</sup> Die Gemeinde sorgt insbesondere dafür, dass die Bauzonen nach dem voraussichtlichen Bedarf in angemessenen Etappen erschlossen werden.
- <sup>3</sup> Die Erschliessungsplanung sorgt dafür, dass die einzelnen Bauparzellen zweckmässig und haushälterisch genutzt werden können.

*Grundsätzlich ist der Bedarf der Bauzonen und deren Erschliessung auf einen Zeithorizont von ca. 15 Jahren ausgelegt (RPG Art. 15).*

#### 5.2 Baureife

Bauten und Anlagen dürfen nur auf baureifen Grundstücken erstellt werden. Das kantonale Raumplanungs- und Baugesetz vom 8.1.1998 sowie die dazugehörige Verordnung definieren die Baureife.

*Baureife siehe § 83 RBG und § 45 RBV.*

*Bezüglich bundesrechtliche Vorschriften wird auf Art. 19 RPG (Erschliessung) verwiesen.*

#### 5.3 Anzahl der Garagen und Abstellplätze für Motorfahrzeuge und Velos/Mofas

- <sup>1</sup> Die minimale Zahl der Garagen und Abstellplätze für Motorfahrzeuge und Velos / Mofas (Normalabstellbedarf) bemisst sich gemäss den Bestimmungen des kantonalen Raumplanungs- und Baugesetzes vom 8.1.1998 sowie der dazugehörigen Verordnung.
- <sup>2</sup> Offene Abstellplätze sind nach Möglichkeit unversiegelt, d.h. wasserdurchlässig und für Spontanvegetation geeignet auszugestalten. Bei Sammelparkplätzen von über 10 Abstellplätzen sind in angemessener Zahl und sinnvoller Anordnung hochstämmige Bäume zu pflanzen.

*Abstellplätze: § 106 RBG und § 70 RBV inkl. Anhang 11.*

*Es wird empfohlen, dass gemäss "Wegleitung zur Bestimmung der Anzahl Parkplätze für PW und Velos/Mofas" des ARP auch Parkraum für Velos und Mofas im Rahmen von Baugesuchen nachgewiesen werden.*

### 6. Art der baulichen Nutzung

#### 6.1 Definition der Nutzungsarten

Die Definitionen der einzelnen Nutzungsarten sind in den §§ 19 ff. (Nutzungszonen) des kantonalen Raumplanungs- und Baugesetzes vom 8.1.1998 sowie der dazugehörigen Verordnung festgelegt.

*Siehe auch Zoneneinteilung Ziffer 12 ff. des Zonenreglementes Siedlung.*

*§ 10 ff. der RBV definiert im wesentlichen die Schutzzwecke der einzelnen Schutzzonen.*

## 6.2 Immissionsschutz, Abstufungen

### Wohnzonen W

In Zonen mit reinem Wohnbau sind auch nicht störende Kleinbetriebe mit geringem Zubringerverkehr zugelassen. In der äusseren Form und Fassadengestaltung darf vom Wohnbaucharakter nicht abgewichen werden.

Beispiele: Kleinere Läden, kleinere Dienstleistungsbetriebe, Praxen, Ateliers usw.

### Wohn- / Geschäftszonen WG

In Zonen für Wohn-/Geschäftsbauten sind nebst der Wohnnutzung auch wenig störende Betriebe zugelassen. Gebäude, in denen Betriebe untergebracht sind, müssen sich dem Wohnbaucharakter anpassen.

Beispiele: Läden, Geschäfts- und Bürohäuser, Unterhaltungsstätten, Verpflegungs- und Gaststätten, kleinere Handwerksbetriebe mit wenig störenden maschinellen Einrichtungen und geringen Lärm- und Geruchsmissionen.

### Kernzonen K

In Kernzonen (Teilzonenplan Ortskern) sind nebst der Wohnnutzung auch mässig störende Betriebe zugelassen. Gebäude in der Kernzone, in denen Betriebe untergebracht sind, müssen sich dem Kernbaucharakter anpassen.

Beispiele: publikumsintensive Geschäftsbetriebe, Handwerks- und Gewerbebetriebe mit mässig störenden maschinellen Einrichtungen, Landwirtschaftsbetriebe, Gaststätten, Läden usw.

In den Kernzonen nicht zugelassen sind: offene Lagerplätze, Fabrikation im Freien, Abstellplätze für Altautos usw.

### Gewerbebezonen G

Unter dem Begriff Gewerbe fallen mässig störende Betriebe. Wohnungen sind nur für den Betriebsinhaber und das standortgebundene Personal zugelassen. Provisorische Unterkünfte können ausnahmsweise bewilligt werden.

Beispiele: Gewerbebetriebe jeglicher Art, Werkhöfe, Lagerhäuser, Fabriken.

*Für alle Störungen bleiben die gesetzlichen Bestimmungen vorbehalten. Zu beachten sind insbesondere Art. 684 des schweizerischen Zivilgesetzbuches, § 87 RBG sowie die Lärmschutz-Verordnung (LSV) und die Luftreinhalte-Verordnung (LRV) zum Bundesgesetz über den Umweltschutz.*

*Zudem sind im Lärm-Empfindlichkeitsstufen-Plan, gestützt auf die LSV, für das gesamte Gemeindegebiet die zulässigen Belastungsgrenzwerte mittels Lärm-Empfindlichkeitsstufen festgelegt.*

## 7. Mass der baulichen Nutzung

### 7.1 Massgebende Parzellenfläche für die Berechnung der baulichen Nutzung

<sup>1</sup> Für die Berechnung der baulichen Nutzung ist die im Zeitpunkt der Erteilung der Baubewilligung vorhandene Parzellenfläche innerhalb der Bauzonen massgebend.

<sup>2</sup> Parzellenteile innerhalb des Siedlungsperimeters, die von einer an eine Bauzone angrenzenden Grünzone / Schutzzone belegt sind, können unter Vorbehalt von Ziffer 9.1 (Allgemeine Einpassung), in die Berechnung der baulichen Nutzung einbezogen werden. Parzellenteile ausserhalb des Siedlungsperimeters dürfen nicht in die Berechnung einbezogen werden.

*Massgebend für die Berechnung sind die Grundbuchflächen der Parzellenteile innerhalb der entsprechenden Bauzonen.*

<sup>3</sup> Der Gemeinderat kann den Einbezug von für Strassen und Anlagen abgetretenem Land bei der Nutzungsberechnung gestatten, sofern dies bei der Landentschädigung berücksichtigt wurde.

## 7.2 Berechnung der baulichen Nutzung

Die bauliche Nutzung einer Parzelle wird grundsätzlich durch die Bebauungsziffer festgelegt. In den Gewerbebezonen wird zudem ein minimaler Grünflächenanteil durch eine Grünflächenziffer festgelegt.

*Die Nutzungsziffer wird im Vergleich zu den alten Zonenvorschriften fallengelassen.*

## 7.3 Bebauungsziffer (BZ)

Die Bebauungsziffer gibt in Prozenten an, wieviel von der massgebenden Parzellenfläche überbaut werden darf. Für die Berechnung der überbauten Fläche gilt der äusserste Umriss der Bauten.

*Bestehende Bauten, welche die BZ überschreiten, haben Besitzstandsgarantie und dürfen zeitgemäss erneuert werden.*

## 7.4 Bauten und Bauteile frei von der Berechnung der baulichen Nutzung

Nicht zur überbauten Fläche in den Wohn- und Wohn-/Geschäftszonen sowie in den Zonen im Ortskern werden gerechnet:

- a) Nicht begehbare, vorspringende Dächer bis zu 1.5 m Ausladung.
- b) Aussen liegende Keller- und Eingangstreppen, Stützmauern, äussere Lichtschächte und dergleichen.
- c) Pergolen.
- d) Unbeheizte Windfänge für Hauseingänge bei bestehenden Gebäuden, vor der isolierten Gebäudehülle bis max. 4 m<sup>2</sup> bei Einfamilienhäusern und direkt von aussen zugänglichen Wohnungen und Maisonettes, bis zu max. 10 m<sup>2</sup> bei Mehrfamilienhäusern.
- e) Neue Aussenisolationen an bestehenden Gebäuden.
- f) Unbeheizte, ganz oder weitgehend mit Isolier- oder Wärmeschutzglas verglaste Zwischenklima-Räume (z.B. Wintergärten, Veranden und Balkone) bei bestehenden und neuen Gebäuden bis max. 15 m<sup>2</sup> je Wohnung bzw. Einfamilienhaus, wenn:
  - Wände und Öffnungen zwischen den Zwischenklima-Räumen und den dahinterliegenden Innenräumen voll isoliert sind.
  - natürliche Belüftung und Belichtung sowohl für die Zwischenklima-Räume als auch die dahinterliegenden Innenräume sichergestellt sind.
- g) Nebenbauten wie Garagen, Unterstände, Schöpfe, Kleinbauten gemäss § 92 Abs. 1 RBV, überdeckte Sitzplätze und dergleichen:
  - Bei Ein- und Zweifamilienhäusern bis maximal 7 % der massgebenden Parzellenfläche, jedoch nicht grösser als total 35 m<sup>2</sup> Grundfläche.
  - Bei Mehrfamilienhäusern pro Wohnung 20 m<sup>2</sup> Grundfläche.

*Im Sinne einer Steigerung der Wohnqualität, der Verbesserung des Energiehaushaltes und der Schaffung von Anreizen für die Erstellung von Nebenbauten und Infrastrukturanlagen (Garagen etc.) sind die aufgelisteten Bauten und Bauteile frei für die Berechnung der Bebauungsziffer.*

Werden die nicht zur baulichen Nutzung zählenden Garagen in einem Vollgeschoss untergebracht, so erhöht sich die überbaubare Fläche um die durch die zulässige Vollgeschoszahl dividierte Garagenfläche.

Für das Gebäudeprofil gilt 8.3 (Gebäudeprofil für Nebenbauten und Garagen).

- h) Unterirdische Garagen (Überdeckung siehe Anhang 4)
- i) In den Hang gebaute Garagen und Unterstände, die wenig in Erscheinung treten und deren Decken als natürlicher Bestandteil zur Erweiterung der Freifläche dienen.

Prinzipiskizze Anhang 4.

## 7.5 Grünflächenziffer (Gewerbeazonen)

<sup>1</sup> Die Grünflächenziffer legt in Prozenten fest, wieviel von der massgebenden Parzellenfläche minimal als unüberbaute und unversiegelte Freifläche für eine Begrünung dauernd erhalten werden muss.

<sup>2</sup> Alleen oder Schutzbepflanzungen gelten als anrechenbare Grünflächen. Unbefestigte Parkierungsflächen bzw. Lagerplätze in Mergel oder Schotterrasen sowie begrünte Dächer dürfen mit der halben Fläche angerechnet werden. Der für die Berechnung zulässige Flächenanteil für hochstämmige Alleebäume beträgt pro Baum 6 m<sup>2</sup>.

<sup>3</sup> Die Grünflächen sind im Sinne eines ökologischen Ausgleichs und in Beachtung von Ziffer 9.1 Abs. 3 möglichst naturnah zu gestalten.

*Diese Massnahme trägt zur ökologischen Vernetzung des Siedlungsraumes und zur Verbesserung des lokalen Wasserhaushaltes (natürliche Versickerungsflächen) bei. Es ist deshalb nicht erwünscht, die gesamte naturnahe Fläche gemäss Grünflächenziffer auf dem Dach auszuweisen. Ein Teil der Pflichtflächen (mind. 50 %) ist deshalb auf unversiegelten Böden festzulegen.*

## 7.6 Bauparzelle in verschiedenen Zonen

Es gelten die Bestimmungen der Verordnung zum Raumplanungs- und Baugesetz (§ 50 RBV).

*Zu beachten sind auch die Bestimmungen der Ziffer 9.1 (Allgemeine Einpassung).*

## 7.7 Parzellierung, Unternutzte Parzellen

Es gelten die Bestimmungen der Verordnung zum Raumplanungs- und Baugesetz (§ 51 RBV).

*Die Überprüfung von möglichen Baubeschränkungen infolge von Detailparzellierungen erfolgt aufgrund von Parzellierungsgesuchen.*

# 8. Lage und Grösse der Bauten

## 8.1 Gebäudeprofil für Wohnbauten

Prinzipiskizze Anhang 2.

### 8.1.1 Sockelgeschosshöhe

<sup>1</sup> Die Oberkante der Sockelgeschossdecke (OK roher Boden Erdgeschoss) darf maximal 1.0 m über dem höchsten und maximal um das in den Zonenspezifischen Bestimmungen (IV.) angegebene Mass über dem tiefsten Punkt des gewachsenen Terrains liegen. Gemessen wird an der äussersten Fassadenflucht.

<sup>2</sup> Der Gemeinderat kann bei Auffüllung grösserer Geländewannen, aus kanalisationstechnischen Gründen, bei steilen Geländebeziehungen, usw. Ausnahmen von der zulässigen Sockelgeschosshöhe gestatten.

*Ausnahmen werden nur zurückhaltend erteilt und müssen entsprechend begründet sein. Ein Ausnahmegrund kann sein, wenn die Sockelgeschosshöhe aufgrund der speziellen Geländebeziehungen eine Massüberschreitung erfordert, das zulässige Gebäudeprofil (Sockelgeschoss - plus Fassadenhöhe bzw. Gebäudehöhe) gesamthaft jedoch eingehalten wird.*

### 8.1.2 Abgrabungen am Sockelgeschoss

<sup>1</sup> Abgrabungen am Sockelgeschoss sind bis zur Hälfte des Gebäudeumfanges zulässig, d.h. das Sockelgeschoss darf nur bis zur Hälfte des Gebäudeumfanges in Erscheinung treten.

<sup>2</sup> Das Sockelgeschoss darf jedoch höchstens bis zu dem in den Zonenspezifischen Bestimmungen (IV.) angegebenen Mass in Erscheinung treten.

<sup>3</sup> Weitergehende Abgrabungen für Garageeinfahrten und Hauseingänge auf die volle Sockelgeschosshöhe (bis maximal 2.7 m) werden vom Gemeinderat nur in Ausnahmefällen gestattet, wenn keine andere befriedigende Lösung möglich ist. Die Kronenbreite einer Abgrabung auf die volle Sockelgeschosshöhe darf maximal 7 m betragen.

*Prinzipskizze Anhang 5.*

*Gebäudeabgrabungen die entlang von Fassaden grabenartig wirken (z.B. mehrere Garageneinfahrten in Sockelgeschosse bei MFH) sollen vermieden werden.*

### 8.1.3 Fassadenhöhe

Die Fassadenhöhe wird gemessen ab Oberkante Sockelgeschossdecke (OK roher Boden Erdgeschoss) bis zum Schnittpunkt der Fassade mit der Oberkante der Dachkonstruktion (OK rohe Tragkonstruktion exkl. Dachhaut).

*Prinzipskizze Anhang 2.*

### 8.1.4 Gebäudehöhe

Die Gebäudehöhe wird gemessen ab Sockelgeschossdecke (OK roher Boden Erdgeschoss) bis zum höchsten Punkt der Dachkonstruktion (OK rohe Tragkonstruktion exkl. Dachhaut).

*Prinzipskizze Anhang 2.*

### 8.1.5 Versetzte Geschosse

Bei versetzten Geschossen sind die Masse des Gebäudeprofils für jedes Niveau einzuhalten.

## 8.2 Gebäudeprofil für Gewerbebauten

<sup>1</sup> Gebäudehöhe:

Die Gebäudehöhe (höchster Punkt der Dachkonstruktion = OK rohe Tragkonstruktion exkl. Dachhaut) wird an der äussersten Fassadenflucht vom höchsten Punkt des gewachsenen Terrains aus gemessen.

<sup>2</sup> Einzelne höhere Bauteile:

Einzelne höhere Bauten und Bauteile, die aus betrieblichen Gründen unentbehrlich sind, können vom Gemeinderat gestattet werden, wenn dadurch keine öffentlichen und nachbarlichen Interessen verletzt werden. Diese Bauteile müssen gegenüber den Fassaden deutlich zurückversetzt werden.

<sup>3</sup> Ausnahmen von der zulässigen Gebäudehöhe:

Der Gemeinderat kann bei Aufschüttung grösserer Geländewannen, aus kanalisationstechnischen Gründen, usw. Ausnahmen von der zulässigen Gebäudehöhe gestatten.

<sup>4</sup> Verhältnis zu Wohnbauten:

Grenzt eine Wohnzone (W- oder WG- oder K-Zone) an eine Gewerbezone, so darf in dieser bis auf eine Tiefe von 15 m ab Zonengrenze nicht höher gebaut werden, als es das Gebäudeprofil der angrenzenden Wohnzone zulässt.

*Prinzipskizze Anhang 2.*

*Prinzipskizze Anhang 6.*

### 8.3 Gebäudeprofil für Nebenbauten und Garagen


<sup>1</sup> Die Fassadenhöhe angebauter oder freistehender Nebenbauten wie Garagen, überdeckte Sitzplätze, Unterstände, Kleinbauten und dergleichen darf maximal 3.50 m, die Gebäudehöhe maximal 5.50 m betragen. Gemessen wird an der äussersten Fassadenflucht vom höchsten Punkt des gewachsenen Terrains aus. Bei Flachdach- und Pultdachbauten gilt die Fassadenhöhe als Maximalhöhe.

*In der Regel betrifft dies Bauten und Bauteile frei von der Berechnung der baulichen Nutzung. (gemäss Ziffer 7.4)*

### 8.4 Gebäudelänge

<sup>1</sup> Als Gebäudelänge gilt die Seitenlänge des kleinstmöglichen umschriebenen Rechteckes eines zur baulichen Nutzung zählenden Baukörpers.

<sup>2</sup> Für Bauten und Bauteile, welche frei von der baulichen Nutzung sind (gemäss 7.4), gilt keine Längenbeschränkung. Sie zählen auch nicht zur Gebäudelänge, wenn sie als Anbauten erstellt werden.

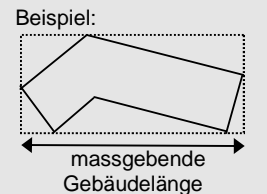

### 8.5 Verbindliche Bauflucht

Die verbindliche Bauflucht bezweckt die Erhaltung des ortskerntypischen Strassen- bzw. Aussenraumes im Sinne von § 97 Abs. 2 RBG. Bei der Neuerstellung von Bauten im Bereich dieser Linie muss ein Gebäudeteil (Fassade) verbindlich auf die im Teilzonenplan Ortskern festgelegte Bauflucht gestellt werden.

*Entlang der Gemeindestrassen gilt die verbindliche Bauflucht als Baulinie gemäss RBG. Entlang der Kantonsstrasse sind Baulinien in Beachtung dieser Baufluchten vom Kanton auszuscheiden.*

## 9. Gestaltung der Bauten und Anlagen

### 9.1 Allgemeine Einpassung (Gestaltungsgrundsatz)

<sup>1</sup> Alle Bauten und Anlagen sind derart in ihre bauliche und landschaftliche Umgebung (Landschafts-, Orts-, Quartier- und Strassenbild) einzugliedern, dass eine gute Gesamtwirkung entsteht. Dies gilt für alle nach aussen in Erscheinung tretenden Massnahmen wie: Stellung, Form, Staffelung und Gliederung der Baumassen; Dachform, Dachneigung und Dachgestaltung; Farbgebung und Materialwahl; Terrain- und Umgebungsgestaltung sowie Bepflanzung.

<sup>2</sup> Zur Steigerung der Wohnqualität sind in einem verhältnismässigen Ausmass zur Wohnfläche Freiräume wie Balkone, Veranden, Sitz- und Spielplätze zu erstellen.

<sup>3</sup> Bei der Umgebungsgestaltung sowie baulichen Veränderungen sind die Aspekte des ökologischen Ausgleichs zu beachten. Soweit möglich ist eine naturnahe Gestaltung und standortgemässe Bepflanzung mit einheimischen Arten vorzunehmen. Bei Bodenbefestigungen sollen möglichst wasserdurchlässige Materialien bzw. Beläge verwendet werden.

*Dieser Einpassungsparagraph soll den Vollzugs- und Baubewilligungsbehörden ein neues Planungsinstrument in die Hand geben, mit welchem unerwünschte, ortsfremde bauliche "Auswüchse" in von der Gemeinde akzeptable Bahnen gelenkt werden können.*

*Diese Bestimmung konkretisiert § 104 RBG bzw. ist als Ergänzung anzuwenden.*

## 9.2 Vorinformation und Vorabklärungen

<sup>1</sup> Um unnötige Investitionen und Fehlplanungen verhindern zu können, wird den Grundeigentümern bzw. Bauinteressenten empfohlen, Absichten über bewilligungspflichtige Neu-, Um- und Anbauten, Zweckänderungen sowie Um- und Neugestaltung der Umgebung in einem frühen Planungs- oder Projektierungsstadium (Vorstellungen, Skizzen, Entwürfe) mit dem Gemeinderat vorzubespochen und vorabzuklären.

*Frühe Informationen und Abklärungen helfen Planungskosten und Zeit einzusparen.*

<sup>2</sup> Der Gemeinderat behält sich betreffend Gestaltung von Bauten und Anlagen im Sinne der Ziffer 9.1 (Allgemeine Einpassung) ein Mitspracherecht vor. Zur Beurteilung von Projekten können weitere Planunterlagen (z.B. Fassadenansichten angrenzender Bauten im Ortskern, Detailpläne etc.) sowie Modellunterlagen verlangt werden.

## 9.3 Behindertengerechte Bauweise

Es gelten die Bestimmungen von § 108 des Raumplanungs- und Baugesetzes vom 8.1.1998.

*Es wird auch auf Norm SN 521 500 mit Leitfäden, Behindertengerechtes Bauen, des Schweizerischen Invalidenverbandes Olten, verwiesen.*

## 9.4 Dachformen

Die zulässigen Dachformen sind in den Zonenspezifischen Bestimmungen (IV.) für alle Bauzonen definiert. Über zulässige Unterformen der Dachformen, wie sie im Anhang 1 festgelegt sind, kann der Gemeinderat ergänzende Richtlinien erlassen.

*Prizipskizze Anhang 1.*

## 9.5 Gestaltung der Dachlandschaft im Ortskern

Als Richtlinie gelten die "Grundsätze über die Gestaltung der Dachlandschaft im Ortskern" (Grundlagendokument zur Nutzungsplanung Siedlung des ARP).

*Erhältlich beim kantonalen Amt für Raumplanung, Liestal.*

## 9.6 Gestaltung der Dachlandschaft bei geneigten Dächern (ausserhalb Ortskern)

<sup>1</sup> Dachaufbauten, Dacheinschnitte, Dachflächenfenster, Solaranlagen u.ä. sind zulässig sofern sie in bezug auf Lage, Proportionen und Farbgebung architektonisch gut ausgestaltet sind.

*Für die Gestaltung, Lage und Proportionen von Dachaufbauten sind auch die Gestaltungsgrundsätze gestützt auf das Grundlagendokument für Dachlandschaften im Ortskern (siehe Ziffer 9.5) hilfreich.*

<sup>2</sup> Dachaufbauten und Dacheinschnitte sind nur bei Dachneigungen von 35° a.T. und mehr gestattet. Sie müssen ästhetisch befriedigen und mit den darunterliegenden Fassaden harmonisieren.

<sup>3</sup> Alle geneigten Dächer (ausgenommen Wintergärten) sind mit ortsüblichem, mattem Bedachungsmaterial einzudecken.

<sup>4</sup> Für Einrichtungen, die dem Umweltschutz dienen und sich harmonisch in den Bau einfügen, kann die Bewilligungsbehörde auf Antrag des Gemeinderates Ausnahmen gestatten.

## 9.7 Aufbauten bei Flachdächern (ausserhalb Ortskern)

<sup>1</sup> Die Höhe der Aufbauten darf, gemessen ab Oberkante rohe Decke des obersten Vollgeschosses bis Oberkante Dachkonstruktion des Aufbaues, maximal 3.0 m betragen.

<sup>2</sup> Die geschlossenen Bauteile der Aufbauten müssen um das Mass ihrer Höhe hinter der Fassadenflucht liegen. Bei massiven Brüstungen wird die Höhe ab Oberkante Brüstung gemessen. Eine solche Brüstung darf jedoch im Maximum 1.0 m hoch sein.

<sup>3</sup> Treppenhäuser, Liftaufbauten, durchbrochene Dachvorsprünge (Raster), einzelne Stützen und dergleichen sind von dieser obigen Regelung ausgenommen.

*Prinzipiskizzen Anhang 3.*

## 9.8 Antennenanlagen

<sup>1</sup> Radio- und Fernsehgeräte sind grundsätzlich an die Grossgemeinschafts-Antennenanlage (GGA) anzuschliessen.

<sup>2</sup> Alle Aussenantennen sind bewilligungspflichtig. Der Gemeinderat entscheidet über deren Zulassung. Vorbehalten bleiben die gesetzlichen Bestimmungen. Er erlässt ergänzende Richtlinien.

*Die Bewilligungspflicht (z.B. für Parabolantennen) stützt sich auf § 92, Abs. 1 RBV.*

## 9.9 Reklamen

Für das Aufstellen und Ändern von Reklameeinrichtungen gelten die kantonalen Vorschriften und Bestimmungen.

# 10. Umgebungsgestaltung

## 10.1 Umgebungsplan / Inhalt

<sup>1</sup> Mit den Baugesuchsakten ist ein Umgebungsplan mindestens im Massstab 1:200 einzureichen. Der Umgebungsplan ist integrierter Bestandteil der Baubewilligung.

<sup>2</sup> Der Umgebungsplan beinhaltet insbesondere folgende Angaben:

- Das gewachsene und das neu gestaltete Terrain inkl. die bestehenden Terrainverhältnisse der Nachbargrundstücke im Parzellengrenzbereich.
- Abgrabungen, Aufschüttungen, Böschungssicherungen, Stützmauern, Grünflächen und Bepflanzungen.
- Belagsarten der Wege und Plätze inkl. Neigungsverhältnisse der Vorplätze und Zufahrten.
- Spielplätze, Kompostierstellen, Abfallsammelstellen, Abstellräume für Velos und Mofas etc. bei Mehrfamilienhäusern.
- Massnahmen des ökologischen Ausgleiches.

<sup>3</sup> Im Umgebungsgestaltungsplan sind die wichtigsten Höhenkoten in Meter über Meer (m ü.M.) einzutragen.

*Der Umgebungsplan entspricht dem Baugesuchsplan für den Frei- bzw. Umgebungsraum im Rahmen von Neu- und Umbauten bzw. bei einer Um- oder Neugestaltung der baulichen Umgebung.*

*Für Baugesuche, welche ausschliesslich Innenausbauten von Gebäuden betreffen, entfällt die Erstellung eines Umgebungsplanes.*



## 10.2 Terrinaufschüttungen und -abgrabungen

<sup>1</sup> Terrinaufschüttungen dürfen die maximale Höhe von 1.80 m (lotrecht ab gewachsenem Terrain gemessen) nicht übersteigen (ausgenommen Strassenbau, Lärmschutzwälle).

<sup>2</sup> Die Gebäude müssen sich in die Topographie einfügen. Für Abgrabungen am Sockelgeschoss gelten die Bestimmungen von 8.1.2.

<sup>3</sup> In Geländewannen, in sehr steilem Gelände, bei Anpassungen an bestehende Aufschüttungen und Abgrabungen sowie aus architektonischen oder kanalisationstechnischen Gründen kann der Gemeinderat Ausnahmen gestatten.

*Diese Bestimmung dient der besseren Einpassung von Bauten und deren Umgebung in das gewachsene Terrain. Bisher waren keine Aufschüttungs- und Abgrabungslimiten vorgegeben, was teilweise zu unschönen Ergebnissen und nachbarrechtlichen Problemen geführt hat.*

## 10.3 Terrinaufschüttungen und Parzellierung längs Siedlungsperimeter

<sup>1</sup> Das fertig gestaltete Terrain muss entlang dem Siedlungsperimeter eine harmonische Anpassung an die Nutzungszonen ausserhalb der Bauzonen gewährleisten.

<sup>2</sup> Im Rahmen von Baulandumlegungen bzw. der Erschliessung von Bauland ist anzustreben, dass keine Bauparzellen in die Landwirtschaftszone hineinragen. Auf ausserhalb des Siedlungsperimeters liegenden Parzellen dürfen keine Terrainveränderungen etc. vorgenommen werden.

*Abparzellierungen von Bauparzellen entlang des Siedlungsperimeters sind wünschenswert.*

## 10.4 Nebenanlagen bei Mehrfamilienhäusern und Überbauungen gem. Ziffer 11

Bei der Errichtung von Mehrfamilienhäusern mit mehr als sechs Wohnungen sowie bei Sondernutzungsplanungen und Ausnahmeüberbauungen gemäss Ziffer 11. sind folgende Anlagen mitzuerstellen und dauernd zu unterhalten:

- Zweckmässig ausgestattete Frei- und Spielflächen.
- Genügende Abstellräume für Velos, Mofas, Kinderwagen, Spielgeräte u.a.m.
- Zweckmässige Kompostierstellen.
- Zweckmässige Standorte für Abfallsammelstellen.

*Für Kinderspielplätze sind die Richtlinien der Stiftung Pro Juventute zu beachten.*

## 10.5 Sammelstellen für Altstoffe, Quartierkompostieranlagen

Das geordnete Aufstellen von öffentlichen Sammelstellen für Altstoffe und die Errichtung von Quartierkompostieranlagen ist in allen Zonen an den hierfür geeigneten Stellen zulässig.

*Die Gemeindebehörden scheiden die Sammelstellen aus, im Einvernehmen mit den direkt betroffenen Anstössern.*

# 11. Sondernutzungsplanung und Ausnahmeüberbauung

## 11.1 Quartierplanungen

<sup>1</sup> Die Aufstellung von Quartierplänen ist grundsätzlich in jeder Bauzone möglich. Absichten für die Erarbeitung einer Quartierplanung sind dem Gemeinderat frühzeitig anzuzeigen. Dem Gemeinderat steht bei der Ausarbeitung ein Mitspracherecht zu. Die Erstellung von Quartierplänen kann durch Gemeindeversammlungsbeschluss verlangt werden, sofern ein überwiegendes öffentliches Interesse geltend gemacht werden kann.

*Für Quartierplanungen werden keine Mindestflächen mehr vorgeschrieben.*

<sup>2</sup> Die Quartierplanfläche richtet sich nach den örtlichen Gegebenheiten. Abweichungen von den ordentlichen Zonenvorschriften sind im Einvernehmen mit dem Gemeinderat möglich.

<sup>3</sup> Die bauliche Nutzung darf bei Quartierplanungen nur soweit erhöht werden, als dadurch der Zonencharakter der angrenzenden Bauzonen nicht gestört wird.

<sup>4</sup> Folgende Kriterien sind vom Projektierenden und vom Gemeinderat bei der Ausarbeitung von Quartierplanvorschriften besonders zu beachten:

- Die haushälterische Nutzung des Bodens,
- die Wohnqualität,
- die Einpassung in die Nachbarschaft,
- das Orts- und Landschaftsbild,
- die Verkehrs- und Fusswegerschliessung,
- die Parkierungsanordnung,
- die Lärmimmissionen,
- Wohnraum für Alterswohnungen,
- die zentrale Wärmeerzeugung,
- die Entsorgung (Abfallsammelstellen und Kompostierplätze),
- die Realisierung und Sicherstellung naturnaher Flächen für den ökologischen Ausgleich.

<sup>5</sup> Quartierplanungen sind durch die kantonale Fachkommission für Arealüberbauungen begutachten zu lassen, bevor sie der Gemeindeversammlung vorgelegt werden. Im übrigen richtet sich das Verfahren nach den Bestimmungen des Raumplanungs- und Baugesetzes.

*Die nebenstehenden Kriterien sollen eine wohngygienisch, architektonisch und städtebaulich gute Qualität einer Überbauung sicherstellen.*

*Die Fachkommission für Arealüberbauung prüft die wohngygienische, architektonische und städtebauliche Qualität von Quartierplanungen (im Sinne von § 37 RBG).*

## 11.2 Zonen mit Quartierplan-Pflicht

<sup>1</sup> In den im Zonenplan Siedlung bezeichneten Arealen dürfen Baubewilligungen nur aufgrund rechtsverbindlicher Quartierplan-Vorschriften erteilt werden. Bei der Ausarbeitung dieser Vorschriften steht dem Gemeinderat ein Mitspracherecht zu.

<sup>2</sup> Die Quartierplan-Vorschriften haben nachfolgende Randbedingungen zu beachten:

### **Areal oberhalb/unterhalb Metzenholdenweg**

1. Lage, Gestaltung und Orientierung der Bauten müssen so konzipiert werden, dass die Autobahn-Lärmimmissionen bei lärmempfindlichen Räumen minimal sind. Die Belastungsgrenzwerte gemäss LSV sind einzuhalten.
2. Das vereinfachte Quartierplan-Verfahren kann angewendet werden, wenn von den Zonenkriterien der Grundnutzung (W1 bzw. WG2) nicht oder nur geringfügig abgewichen wird.
3. Die verkehrsmässige Erschliessung erfolgt auf das öffentliche Strassennetz gemäss Strassennetzplan.
4. Die Quartierplanareale können durch den Metzenholdenweg in zwei unabhängige Quartierplanungen unterteilt werden.
5. Die im Zonenplan ausgeschiedene Grünzone ist von Bauten freizuhalten. Gestattet sind im Rahmen der Quartierplan-Vorschriften: Zier- und Nutzgärten, Einfriedigungen für Gartenkulturen, kleinere Gartenterrassierungen mit Trockensteinmauern von max. 80cm Höhe sowie Spielflächen u.ä.

*Vereinfachtes Quartierplan-Verfahren gemäss § 42 RBG.*

6. Mit einer Neuordnung des Grundeigentums (private bzw. öffentlich-rechtliche Baulandumlegung oder Grenzberichtigung) ist sicherzustellen, dass alle Parzellen innerhalb des Areals mit Quartierplan-Pflicht angemessen überbaut werden können.
7. Das Verfahren für die Detailplanung und Überbauung muss verbindlich definiert werden.

**Areal Parzelle 1250, Hauptstrasse 51**

1. Das alte von Edmund Brauchli 1908 erbaute ehemalige Käserei-Gebäude ist integral zu erhalten.
2. Das vereinfachte Quartierplan-Verfahren kann angewendet werden, wenn von den Zonenkriterien der Grundnutzung (WG2) nicht oder nur geringfügig abgewichen wird. Für die Berechnung der baulichen Nutzung gilt Punkt 3.
3. Das Nutzungsmass des ehemaligen Käserei-Gebäudes wird von der baulichen Nutzung auf der Parzelle 1250 freigestellt (frei von der Bebauungsziffer). Das heisst, für die Berechnung der baulichen Nutzung von Neu- bzw. Anbauten gilt die um die Fläche der ehemaligen Käserei reduzierte massgebende Parzellenfläche.
4. Die verkehrsmässige Erschliessung der Überbauung erfolgt im Einvernehmen mit den kantonalen Fachstellen auf die Kantonsstrasse
5. Das Verfahren für die Detailplanung und Überbauung muss verbindlich definiert werden.

*Vereinfachtes Quartierplan-Verfahren gemäss § 42 RBG.*

*Überbaute Fläche des zu erhaltenden ehemaligen Käserei-Gebäudes = 438 m<sup>2</sup>*

**11.3 Ausnahmeüberbauung nach einheitlichem Plan**

<sup>1</sup> In den Zonen W2 und WG2 kann der Gemeinderat im Rahmen des Baubewilligungsverfahrens Ausnahmen von den Zonenvorschriften wie der Bebauungsziffer, der Fassaden-, Gebäude- und Sockelgeschosshöhe sowie der Dachgestaltung gestatten, wenn Grundstücksflächen von zusammen mindestens 2000 m<sup>2</sup> nach einem einheitlichen Plan überbaut werden.

<sup>2</sup> Der Plan legt die Situierung, kubische Erscheinung, Dachform, Material- und Farbwahl der Überbauung sowie die Umgebungsgestaltung, Parkierung und interne Erschliessung fest. Er ist mit allen Festlegungen vor der Baugesuchseingabe vom Gemeinderat zu beschliessen und verbindlich zu erklären. Der Plan wird somit zum verbindlichen Bestandteil der Baubewilligung.

<sup>3</sup> In Abweichung von den Zonenvorschriften sind folgende maximalen Werte möglich:

Zonenkriterien	Zone W2	Zone WG2
<b>Bebauungsziffer</b>	max. 28 %	max. 28 %
<b>Gebäudelänge</b>	max. 36,0 m	max. 36,0 m
<b>Gebäudehöhe</b>	max. 10,7 m	max. 11,2 m

*Mit diesem einfachen aber wirkungsvollen und attraktiven Planungsinstrument wird im Sinne der Zielsetzungen Zonenvorschriften-Revision, die Lücke zwischen der zonenmässigen Bebauung und der Überbauung nach Quartierplan geschlossen.*

<sup>4</sup> Abweichungen von den Zonenvorschriften dürfen nur für siedlungsgestalterisch und wohngygenisch gute Projekte gewährt werden.

<sup>5</sup> Überbauungen nach einheitlichem Plan können auf Beschluss des Gemeinderates der kantonalen Fachkommission für Arealüberbauungen zur Beurteilung vorgelegt werden.

*Wohngygenische, architektonische und städtebauliche Prüfung der Überbauung.*

## IV. Zonenspezifische Bestimmungen

### 12. Zoneneinteilung und Zonenkriterien

#### Hinweis

Die nachstehend aufgelisteten Zonenspezifischen Bestimmungen sind Maximalwerte und werden nur bei architektonisch und städtebaulich einwandfreien Überbauungslösungen gewährt. Bei der Ausarbeitung von Bauprojekten ist Abschnitt III. **Allgemeine Bestimmungen und Definitionen** und insbesondere Ziffer 9.1 **Allgemeine Einpassung** zu beachten.

	12.1	12.2	12.3	12.4	12.5	12.6	12.7
Zoneneinteilung	Ortskern		Zone	Zone	Zone	Zone	Zone
	K'erhaltungs-/ K'ergänzungs- zone  KH/KG	K'erneuerungs- zone  KN	W1	W2	WG2	G2	G3
Maximale Vollgeschosszahl	2	2	1	2	2	frei innerhalb Gebäudeprofil	frei innerhalb Gebäudeprofil
Maximale Wohnungszahl pro Baukörper	frei	frei	4	frei	frei	gemäss Ziffer 6.2.2	gemäss Ziffer 6.2.2
Maximale Bebauungsziffer	35 %	25 %	25 %	25 %	25 %	keine	keine
Maximale Nutzungsziffer	keine	keine	keine	keine	keine	keine	keine
Maximale Sockelgeschosshöhe	1,0 m	1,0 m	3,0 m	1,5 m	1,5 m	keine	keine
Maximale Fassadenhöhe	6,3 m	6,3 m	3,6 m	6,3 m	6,5 m	keine	keine
Maximale Gebäudehöhe	frei	13,0 m	7,0 m	10,2 m	10,7 m	11,0 m	15,0 m
Maximale Gebäudelänge	frei	frei	30,0 m	30,0 m	30,0 m	frei	frei
Zulässige Dachform für Hauptbaukörper	Satteldach, Krüppelwalmdach	Satteldach, Krüppelwalmdach	frei	frei	frei	frei	frei
Dachneigung für Hauptbaukörper	45° - 50° a.T.	mind. 40° a.T.	frei	frei	frei	frei	frei
Dachaufbauten Dacheinschnitte	zulässig gemäss Ziffer 9.5	zulässig gemäss Ziffer 9.5	zulässig gemäss Ziffer 9.6/9.7	zulässig gemäss Ziffer 9.6/9.7	zulässig gemäss Ziffern 9.6/9.7	zulässig innerhalb Gebäudeprofil	zulässig innerhalb Gebäudeprofil
Zulässige Dachform für Nebenbauten bis 35 m <sup>2</sup>	Pult- oder Satteldach	Pult- oder Satteldach	frei	frei	frei	frei	frei
Dachneigung für Nebenbauten bis 35 m <sup>2</sup>	mind. 20° a.T.	mind. 20° a.T.	frei	frei	frei	frei	frei
Minimale Grünflächenziffer	keine	keine	keine	keine	keine	10 %	10 %

Vorbehalten bleiben die Bestimmungen gemäss Ziffer 13.4 (Gebäude-Kategorien).

a.T.= alte Teilung  
(Vollkreis = 360° a.T.)

## 12.8 Zonen für öffentliche Anlagen und Werke

<sup>1</sup> Die Zonen für öffentliche Anlagen und Werke (öA+W-Zonen) umfassen alle Flächen, die von bestehenden öffentlichen Anlagen und Werken belegt sind oder für neue benötigt werden.

<sup>2</sup> In diesen Zonen dürfen nur öffentliche Bauten, Anlagen und Werke erstellt werden, welche die Voraussetzungen von § 24 RBG erfüllen.

<sup>3</sup> Die Nutzung dieser Zonen richtet sich nach der im Zonenplan vorgesehenen Zweckbestimmung. Die Bauweise wird in Absprache mit den kommunalen und kantonalen Behörden festgelegt.

<sup>4</sup> Bauten, Anlagen und Werke müssen sich im Sinne der Bestimmungen über die Allgemeine Einpassung (Ziffer 9.1) in ihre bauliche und landschaftliche Umgebung eingliedern. Vorbehalten bleiben die Bestimmungen gemäss Ziffer 13.4 (Gebäude-Kategorien).

<sup>5</sup> Die Bepflanzung der öA+W-Zonen hat grundsätzlich mit einheimischen standortgerechten Arten im Sinne des ökologischen Ausgleichs zu folgen. Für Bodenbefestigungen sind möglichst wasserdurchlässige Materialien bzw. Beläge zu verwenden.

*Die Bestimmung entspricht weitgehend den bisherigen Vorschriften bzw. der entsprechenden Praxishandhabung.*

*Neu ist die Selbstverpflichtung der Gemeinde, öA+W-Zonen nach ökologischem Gesichtspunkt zu bepflanzen und Bodenbefestigungen möglichst wasserdurchlässig auszuführen (Vorbildwirkung).*

## 12.9 Grünzone

<sup>1</sup> Die Grünzone ist im öffentlichen Interesse dauernd vor Überbauung freizuhalten. Sie dient der Erholung, der Gliederung des Siedlungsraumes sowie dem ökologischen Ausgleich und dem Biotopverbund.

<sup>2</sup> Terrainveränderungen und Erdwälle im Rahmen der Vorschriften gemäss Ziffer 10.2 sind zulässig. Vorbehalten bleiben baugesetzliche Bestimmungen (§ 62 RBV).

<sup>3</sup> Allfällige Bestockungen und Bepflanzungen sind mit einheimischen Arten auszuführen.

<sup>4</sup> Für die Berechnung der baulichen Nutzung (Bebauungsziffer) darf der innerhalb der Grünzone liegende Parzellenteil miteinbezogen werden.

*Die Grünzonen zwischen Waldareal und Bauzonen bilden eine Art Puffer- bzw. Übergangs- oder Abstandszone.*

*§ 62 RBV: Gartengestaltungsmassnahmen an Gewässern und Wald-rändern.*

## 12.10 Schutzbepflanzung

<sup>1</sup> Die im Zonenplan bzw. Teilzonenplan festgelegte Schutzbepflanzung ist in Verbindung mit Neu-, An- und Umbauten zu erstellen. Hiezu ist ein bewilligungspflichtiger Umgebungsplan mindestens im Massstab 1:200 erforderlich.

<sup>2</sup> In der Regel ist eine dichte, mindestens 2 m breite Randbepflanzung (in Gewerbe-zonen gegenüber von angrenzenden Wohnzonen mind. 4 m breit) mit standortgerechten, einheimischen Sträuchern und Bäumen anzulegen, zu pflegen und dauernd zu erhalten.

<sup>3</sup> Der Gemeinderat erteilt die nötigen Weisungen an die Projektierenden und ist auch Bewilligungsinstanz, wenn Schutzbepflanzungen unterbrochen werden sollen für Ein- und Ausfahrten u.ä.

*Die Schutzbepflanzung dient in der Regel als optischer Immissionschutz (z.B. optische Abgrenzung der Gewerbezone gegenüber einer angrenzenden Wohnzone).*

## 12.11 Uferschutzzone

<sup>1</sup> Die Uferschutzzone bezweckt den dauernden Schutz der Uferbereiche als Lebensräume für Pflanzen und Tiere, aus ökologischen Gründen sowie als Bestandteil des Landschafts- und Ortsbildes.

<sup>2</sup> Wo die Abgrenzung der Uferschutzzone im Zonenplan nicht klar definiert (Eigentumsgrenzen) oder vermasst ist, wird sie durch Planabgriff bestimmt.

<sup>3</sup> In dieser Zone sind alle Massnahmen untersagt, welche dem Schutzzweck widersprechen, insbesondere Bauten und Anlagen, Bodenveränderungen und standortfremde Bepflanzungen. Das Ausbringen von Düngemitteln oder Bioziden ist verboten.

<sup>4</sup> Die Uferbereiche sind naturnah zu erhalten und entsprechend zu pflegen. Wasserbauliche Massnahmen sind dem Schutzziel anzupassen und sollen soweit möglich mit ingenieurb biologischen Mitteln erfolgen. Beeinträchtigte Uferbereiche sind zu renaturieren und gegebenenfalls mit standortgerechten einheimischen Bäumen und Sträuchern zu bepflanzen. Die Gartennutzung innerhalb der Uferschutzstreifen ist soweit gewährleistet, dass dadurch eine Uferbestockung nicht gefährdet oder verunmöglicht wird.

<sup>5</sup> Für die Berechnung der baulichen Nutzung (Bebauungsziffer) darf der innerhalb der Uferschutzzone liegende Parzellenanteil miteinbezogen werden.

<sup>6</sup> Wenn nötig erlässt der Gemeinderat in Koordination mit den kantonalen Fachstellen einen Pflegeplan. Darin werden Ausführungsbestimmungen wie Pflegemassnahmen, Unterhalt, Aufsicht und Kompetenzen etc. festgelegt.

*Diese Bestimmung besteht bereits in den heutigen Zonenvorschriften. Die Uferschutzzonen sind entlang der Gewässer im Zonenplan jedoch ergänzt und vervollständigt worden.*

*Bei beengten Platzverhältnissen, mit zum Teil harten Mauerverbauungen entlang der Bäche, sind die Gartennutzungen bis an den Mauerrand zugelassen.*

## 12.12 Hecken und Feldgehölze

<sup>1</sup> Die im Zonenplan bezeichneten Hecken und Gehölze prägen bzw. verbessern zu einem wesentlichen Teil das Siedlungsgebiet und haben als ökologische Vernetzungselemente für die Pflanzen- und Tierwelt eine besondere Bedeutung.

<sup>2</sup> Die ausgeschiedenen Objekte sind in ihrem Bestand zu erhalten bzw. wo nötig durch die öffentliche Hand zu ergänzen und zu pflegen.

<sup>3</sup> Die Pflege (auslichten und zurückschneiden) soll periodisch alle 5 - 10 Jahre abschnittsweise erfolgen. Dabei ist die Vielfalt an standortgerechten Baum- und Straucharten zu fördern, indem langsam wachsende Arten seltener geschnitten werden. Der Gemeinderat kann ergänzende Richtlinien erlassen.

## 13. Ergänzende Bestimmungen im Ortskern

### 13.1 Architektonische Gestaltung

<sup>1</sup> Bei Neu-, Um- und Anbauten, Renovationen und Restaurierungen sowie Bepflanzungen ist auf eine gute Einpassung und eine besonders sorgfältige architektonische Gestaltung zu achten (Ziffer 9.1).

<sup>2</sup> Für die Gestaltung der Dachlandschaften gelten die "Grundlagen über die Gestaltung der Dachlandschaft im Ortskern" (Grundlagendokument zur Nutzungsplanung Siedlung des ARP).

<sup>3</sup> Neue kleinvolumige eingeschossige Hauptbauten sind nicht gestattet.

<sup>4</sup> Als Hauptbauten gelten Baukörper und Bauteile, welche dem Wohnen, dem Arbeiten und dem Gewerbe dienen. Als Nebenbauten gelten eingeschossige Bauten (freistehend oder angebaut), welche anders genutzt werden, z.B. Garagen, Schöpfe, Velo- und Containerunterstände, Kleinbauten wie Garten- und Gerätehäuschen, überdachte Sitzplätze und dergleichen.

<sup>5</sup> Sichtbar im Strassenbild liegende Garagenrampen sowie freistehende Garagen sind nicht zugelassen.

*Im Ortskern sind in der Regel zweigeschossige, grossvolumige Hauptbaukörper erwünscht, wie sie traditionell und historisch entstanden und z.B. als geschützte, wertvolle Kernbauten im Ortsbild ersichtlich sind.*

### 13.2 Baugesuche im Ortskern

<sup>1</sup> Gebäudeabbrüche bzw. Teilabbrüche, bauliche Veränderungen innerhalb und ausserhalb der Gebäude (bauliche Fassaden-, Dachhautveränderungen) sind bewilligungspflichtig und erfordern ein ordentliches Baugesuch.

<sup>2</sup> Der Gemeinderat kann die Erteilung einer Abbruchbewilligung von der Erteilung der Baubewilligung für den entsprechenden Neu- oder Umbau abhängig machen. Eine Abbruchbewilligung kann überdies mit der Auflage der Neubebauung des Grundstückes innert bestimmter Frist versehen werden. Vor Erteilung der Abbruchbewilligung kann der Gemeinderat überdies eine Bankgarantie verlangen, welche die Finanzierung des Neubaus sicherstellt.

*Baugesuchsverfahren gemäss RBG/RBV Kanton Basel-Landschaft.*

*Baulücken, welche über Jahre den gewachsenen Ortskern verändern oder stören können, sind nicht erwünscht.*

*Für Unterhaltsarbeiten und Renovationen an Bauten und Anlagen ist der Gemeinderat Bewilligungsinstanz (§ 92 RBV).*

### 13.3 Bauliche Nutzung bestehender Bauvolumen

Bestehende Bauten im Ortskern können im Rahmen des bestehenden Volumens umgenutzt und ausgebaut werden, auch wenn dabei die zonenmässige bauliche Nutzung, das zulässige Gebäudeprofil und die zulässige Geschosshöhe bereits überschritten ist.

*Die sinnvolle Nutzung bzw. Umnutzung einer bestehenden Baute trägt zur Erhaltung bzw. Verbesserung und Belebung des Ortskernes bei.*

### 13.4 Unterteilung in verschiedene Gebäude-Kategorien

Die Bauten des Ortskerns werden in drei Kategorien eingeteilt:

- Geschützte Bauten
- Erhaltenswerte Baustruktur
- Übrige Bauten

Lage und Umriss der Bauten sind im Teilzonenplan Ortskern dargestellt.

*Diese Unterteilung in Gebäudekategorien stützt sich auf die Beurteilung im Ortskerninventar.*

### 13.4.1 Geschützte Bauten

<sup>1</sup> Diesen Bauten kommt als Einzelobjekt und als Bestandteil des gewachsenen Ortsbildes ein hoher Stellenwert zu. Sie sind vor Zerfall zu schützen und dürfen nicht abgebrochen werden. Bauliche Massnahmen sind nur unter Wahrung der schutzwürdigen Substanz zulässig und haben mit aller Sorgfalt im Sinne des historisch gewachsenen Bestandes zu erfolgen. Im Innern sind bauliche Veränderungen soweit erlaubt, als dadurch wertvolle Bauteile nicht beeinträchtigt werden oder verloren gehen. Sind zufolge höherer Gewalt Bauten zu ersetzen, so hat die Rekonstruktion im Sinne des historisch gewachsenen Bestandes zu erfolgen.

<sup>2</sup> Bei den im Zonenplan mit einem schwarzen Punkt bezeichneten Bauten handelt es sich um Baudenkmäler, welche unter kantonalem Schutz stehen. Bauliche Änderungen sind hierbei nur mit Zustimmung der kantonalen Denkmalpflege zulässig. Sie ist auch zuständig für allfällige Restaurierungsbeiträge.

<sup>3</sup> Die anderen Bauten dieser Kategorie unterstehen dem kommunalen Ortsbildschutz der Gemeinde, welche an fachgerechte Umbau- und Restaurierungsarbeiten Beiträge leisten kann. Hierzu ist vom Bauherrn ein Gesuch mit detailliertem Kostenvoranschlag an den Gemeinderat zu richten. Allfällige Beiträge richten sich nach den Besonderheiten des Objektes.

*Höchste Schutzkategorie der bestehenden Kernbauten.*

### 13.4.2 Erhaltenswerte Baustruktur

<sup>1</sup> Die Lage und das Volumen dieser Bauten sowie teilweise bauliche Strukturen am Gebäude (Fassadenteilungen, Öffnungen an Fassaden, Dachgestaltung etc.) sind für das Ortsbild von Bedeutung. Sie sind - soweit bautechnisch und wohngygienisch sinnvoll - zu erhalten.

<sup>2</sup> Wird ein Abbruch unumgänglich, so sind für allfällige Ersatz-Neubauten Situierung, Gebäudeabmessung, Geschosszahl, Firstrichtung und Dachgestaltung des historisch gewachsenen Gebäudes richtungsweisend. Die wichtigsten Stilelemente sind wieder anzuwenden. Dasselbe gilt für Umbauten und Renovationen. Das Inventar der Bausubstanz im Ortskern gibt dafür entsprechende Hinweise.

*Wichtige Gebäudeensemble oder Einzelbauten bzw. Gebäudevolumen, welche jedoch nicht den gleichen Stellenwert für den Ortskern besitzen, wie die geschützten Bauten.*

### 13.4.3 Übrige Bauten

<sup>1</sup> Obwohl diesen Bauten keine historische Bedeutung zukommt, haben sie sich möglichst harmonisch ins Ortsbild einzufügen.

<sup>2</sup> Bei Renovationen und Umbauten ist - soweit erforderlich - eine Verbesserung der äusseren Erscheinung anzustreben.

<sup>3</sup> Bei der Situierung von Ersatz-Neubauten kann von der im Zonenplan dargestellten Lage sowie dem vorhandenen Gebäude-Umriss bzw. den -Abmessungen abgewichen werden, wenn dies im Interesse des Ortsbildes liegt. Zu beachten sind die Festlegungen von verbindlichen Baufluchten (Ziffer 8.5).

*Bauten von untergeordneter Bedeutung für den Ortskern.*

#### Begriffserläuterung zu Ziffer 13.4

Neubau: Erstellen einer neuen Baute (Altbau wurde vorgängig abgebrochen bzw. Neubauerstellung auf unbebauter Parzelle) oder Erweiterung einer bestehenden Baute.

Umbau: Bauliche Änderung bei bestehender Baute (innerhalb bestehendem Bauvolumen).

Renovation: Werterhaltende Unterhaltsarbeiten an bestehender Baute.



## 13.5 Freiräume im Ortskern

### 13.5.1 Vorplatzbereiche

<sup>1</sup> Als Vorplatzbereiche werden die Aussenräume zwischen der öffentlichen Erschliessungsfläche (Strasse, Weg) und den definierten, verbindlichen Gebäudefluchten bezeichnet.

<sup>2</sup> Der Vorplatzbereich ist von festen Bauten aller Art freizuhalten. Rechtmässig bewilligte Bauten im Vorplatzbereich können weiterbestehen.

<sup>3</sup> Mögliche Nutzungsarten der Vorplatzbereiche sind:  
Private Hauserschliessungs- und Parkierungsflächen, Grünanlagen und Vorgärten.

<sup>4</sup> Die Vorplätze sind in Berücksichtigung der dörflichen Bebauung ansprechend zu gestalten. Empfohlen werden möglichst wasserdurchlässige Beläge wie: In Sand eingelegte Pflasterung, Mergel, Schotterrasen und dergleichen. Bestehende Vorgärten sind möglichst zu erhalten. Bei Neugestaltungen sind in einem angemessenen Verhältnis standortgerechte Bepflanzungen (Hochstammbäume, Sträucher etc.) vorzunehmen.

<sup>5</sup> Einfriedigungen und Geländer sind in herkömmlicher Art auszuführen (Eisenstäbe, Staketen, Sockelmauern etc.).

*Die Vorplatzbereiche bilden einen wichtigen Aussenraum zwischen Strasse und Gebäudefassaden der wertvollen Kernbebauung.*

### 13.5.2 Ortsbildprägender Aussenraum

<sup>1</sup> Die im Teilzonenplan definierten ortsbildprägenden Aussenräume bilden als Ensemble mit der erhaltenswerten Bebauung einen besonders wertvollen Raum im Dorfkern.

<sup>2</sup> Bei Umgestaltungen dieser Aussenräume sind die traditionellen Vorgartenbereiche, Vorplatzmaterialien, Grünflächen etc. möglichst zu erhalten.

*Vor allem auf die Erhaltung der traditionellen Vorgartenbereiche ist ein wichtiges Augenmerk zu richten.*

### 13.5.3 Erhaltenswerte Brunnen

Die im Teilzonenplan Ortskern bezeichneten Brunnen sind geschützt und an Ort und Stelle zu belassen. Ist eine Versetzung unumgänglich, so hat der Gemeinderat über einen geeigneten Ersatzstandort zu befinden.

*Brunnen sind wichtige Elemente und Zeugen des historischen Dorfkernes.*

### 13.5.4 Erhaltenswerte Bäume (auch ausserhalb des Ortskerns)

Die in den Zonenplänen bezeichneten Bäume sind sachgemäss zu pflegen und dürfen ohne zwingenden Grund nicht entfernt werden. Sollte ein solcher Baum krankheitshalber gefällt werden müssen, so ist an Ort und Stelle ein gleichwertiger Ersatzbaum zu pflanzen. Vor dem Fällen besteht eine Meldepflicht beim Gemeinderat. Dieser hat über die Ersatzbepflanzung zu befinden.

*Erhaltenswerte Bäume sind im Teilzonenplan Ortskern und im Zonenplan Siedlung ausgeschieden worden. Diese prägen zu einem wesentlichen Teil das Ortsbild.*

## 14. Ergänzende Bestimmungen zu den Wohn- und Wohn-/Geschäftszonen

### 14.1 Einliegerwohnungen in den Zonen W1, W2 und WG2

<sup>1</sup> Für die Realisierung einer Einliegerwohnung bei neuen bzw. bestehenden Ein- und Zweifamilienhäusern kann der Gemeinderat Abweichungen von der baulichen Nutzung gewähren.

<sup>2</sup> In Abweichung von den Zonenvorschriften sind folgende max. Werte möglich:

*Diese Bestimmung soll eine qualitative Siedlungsverdichtung fördern. D.h. es entsteht mehr Wohnraum durch grösseres Wohnungsangebot pro Parzelleneinheit (z.B. Kleinwohnung für betagte Eltern in EFH).*

Nutzungswerte	Zone W1	Zone W2	Zone WG2
Bebauungsziffer	max. 28%	max. 28%	max. 28%

<sup>3</sup> Die in Absatz 2 festgelegte Maximalnutzung kann nur beansprucht werden, wenn die Einliegerwohnung mit einem separaten Eingang zugänglich ist. Die Einliegerwohnung muss unabhängig genutzt und darf nicht mit einer anderen Wohnung zusammengelegt werden.

<sup>4</sup> Eine Kumulierung der baulichen Nutzung für Einliegerwohnungen mit der Mehrnutzung für Überbauungen nach einheitlichem Plan (Ziffer 11.3) ist nicht gestattet.

### 14.2 Alterswohnungen in Mehrfamilienhäusern in den Zonen W2 und WG2

<sup>1</sup> Für die Realisierung von kleineren Alterswohnungen in Mehrfamilienhäusern mit mindestens 5 Wohneinheiten kann der Gemeinderat Abweichungen von der baulichen Nutzung gewähren.

<sup>2</sup> In Abweichung von den Zonenvorschriften sind folgende max. Werte möglich:

*Die Förderung von Alterswohnungen bzw. Schaffung von entsprechenden Voraussetzungen ist ein klares Ziel, welches aus der Bevölkerungsumfrage hervorgeht (Umfrage zur Ortsplanungsrevision).*

Nutzungswerte	Zone W2	Zone WG2
Bebauungsziffer	max. 28%	max. 28%

<sup>3</sup> Die in Absatz 2 festgelegte bauliche Nutzung kann nur realisiert werden, wenn die Wohnungen behindertengerecht angelegt und ausgebaut werden.

<sup>4</sup> Eine Kumulation der baulichen Nutzung für Alterswohnungen mit der Mehrnutzung für Überbauungen nach einheitlichem Plan (Ziffer 11.3) ist nicht gestattet.

*Der Antrag und der behindertengerechte Nachweis hat durch die Bauherrschaft zu erfolgen.*

## 15. Ergänzende Bestimmungen zu den Gewerbebezonen

### 15.1 Dachbegrünung

Flachdächer sollten im Sinne des ökologischen Ausgleichs möglichst als Standorte für eine naturnahe extensive Vegetation ausgebildet werden.

*Naturnahe Standorte für Flora und Kleintierfauna bzw. Retentionsspeicher für Meteorwasser.*

## V. Schlussbestimmungen

### 16. Vollzug der Zonenvorschriften

#### 16.1 Beratende Kommission

Zur Beurteilung von Baugesuchen kann der Gemeinderat eine beratende Fachkommission einsetzen, die aus Vertretern der Gemeinde und aus unabhängigen Bau- und Raumplanungsfachleuten zusammengesetzt ist. Der Gemeinderat stützt sich in der Regel bei seinen Entscheiden auf die Empfehlungen der Fachkommission.

*Die Prüfung der Baugesuche durch eine Kommission stellt eine Beurteilungspraxis mit einer guten Kontinuität dar. Nötig sind auch noch zu erarbeitende Beurteilungshilfen, Entscheidungsrichtlinien u.ä.*

#### 16.2 Vollzugsbehörde

<sup>1</sup> Der Vollzug dieser Zonenvorschriften, unter Vorbehalt des Baubewilligungsverfahrens, ist Sache des Gemeinderates. Er stellt im Rahmen der Baugesuchsbehandlung, gestützt auf die Empfehlung der Fachkommission, die Bedingungen zur Sicherstellung der Zonenvorschriften; insbesondere die Bedingungen bezüglich der Allgemeinen Einpassung (gemäss Ziffer 9.1).

*Baubewilligungsbehörde ist, mit Ausnahme des gemäss § 92 RBV aufgeführten kleinen Baubewilligungsverfahren (Zuständigkeit Gemeinde), das kantonale Bauinspektorat.*

<sup>2</sup> Die entsprechenden Weisungen und Verfügungen werden auf Antrag des Gemeinderates von der Baubewilligungsbehörde erlassen.

<sup>3</sup> Der Gemeinderat kann als Vollzugshilfen für die Beurteilung von Baugesuchen ergänzende Richtlinien zu diesem Reglement erlassen.

### 17. Besitzstandsgarantie für zonenfremde Bauten und Anlagen

Es gelten die Bestimmungen des Raumplanungs- und Baugesetzes vom 8.1.1998.

*§ 109 RBG: Bestehende zonenfremde Bauten und Anlagen.  
§ 110 RBG: Bestehende bauvorschriftswidrige Bauten und Anlagen.*

### 18. Ausnahmen allgemeiner Art

<sup>1</sup> In Abwägung öffentlicher und privater Interessen sowie in Würdigung der besonderen Umstände des Einzelfalles kann der Gemeinderat Ausnahmen von den Zonenvorschriften beantragen.

<sup>2</sup> Es gelten die Bestimmungen gemäss § 7 der Verordnung zum Raumplanungs- und Baugesetz.

<sup>3</sup> Die Baubewilligungsbehörde erlässt auf Antrag des Gemeinderates die entsprechenden Weisungen.

*Die Erteilung der Ausnahme erfolgt durch die Baubewilligungsbehörde. Sie erfordert eine entsprechende Begründung.*

## 19. Aufhebung früherer Beschlüsse

Alle diesem Erlass widersprechenden früheren Beschlüsse sind aufgehoben.

## 20. Inkrafttreten, Anpassung

<sup>1</sup> Die von der Gemeindeversammlung beschlossenen Vorschriften treten mit der Genehmigung durch den Regierungsrat in Kraft.


<sup>2</sup> Spätestens nach 15 Jahren sind die Vorschriften gesamthaft zu überprüfen und nötigenfalls geänderten Verhältnissen anzupassen.

*Der Planungshorizont der Zonenvorschriften beträgt gestützt auf das RPG ca. 15 Jahre.*

# Dachformen


## Hauptform

### **Satteldach**

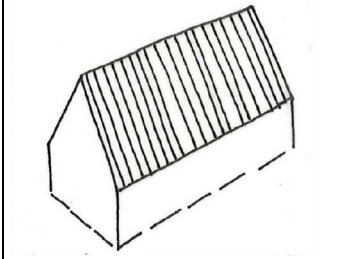


Zwei gegeneinander ansteigende Dachflächen, die sich im gemeinsamen First treffen.

### **Krüppelwalmdach**

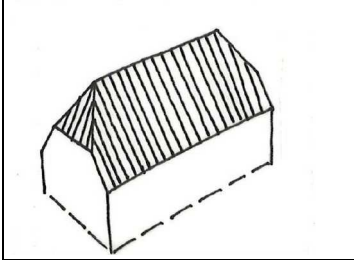

Satteldach, bei dem nur der obere Teil des Giebels abgewalmt ist.


### **Pulldach**

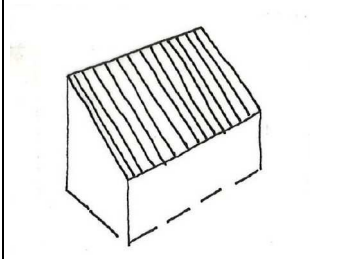


Pulldächer in der Regel bei Anbauten an Hauptbauten.

## Unterformen

### **...mit Quergiebel**

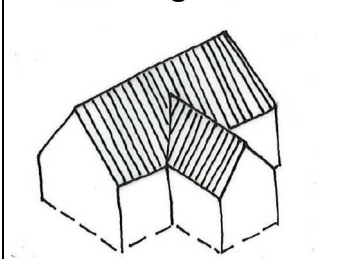


Querfirst höhenmässig deutlich abgesetzt vom Hauptfirst. (Hauptdachfläche soll dominieren)

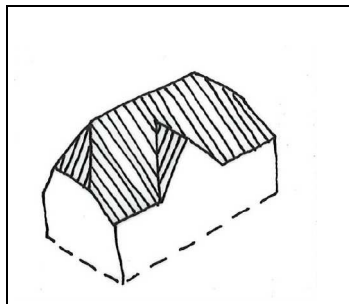


Widerkehr auf Sattel- oder Krüppelwalmdach, deutlich abgesetzt (mind. 1m) vom Hauptfirst und nicht breiter als die Hälfte der dazugehörenden Fassadenlänge.

### **versetztes Pulldach**

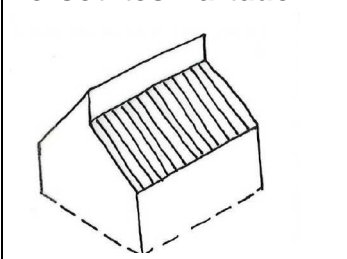


Hauptbauten mit versetzten Pulldächern z.B. in Hanglagen.

### **L-förmiges Satteldach**

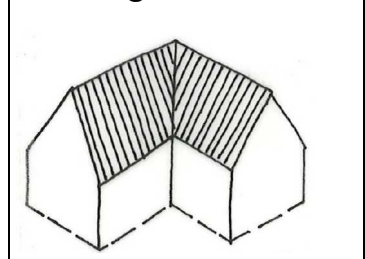


Firste auf gleicher Höhe. Kreuzgiebel nur in flachem Gelände zugelassen.

### Gebäudeprofil Wohnbauten

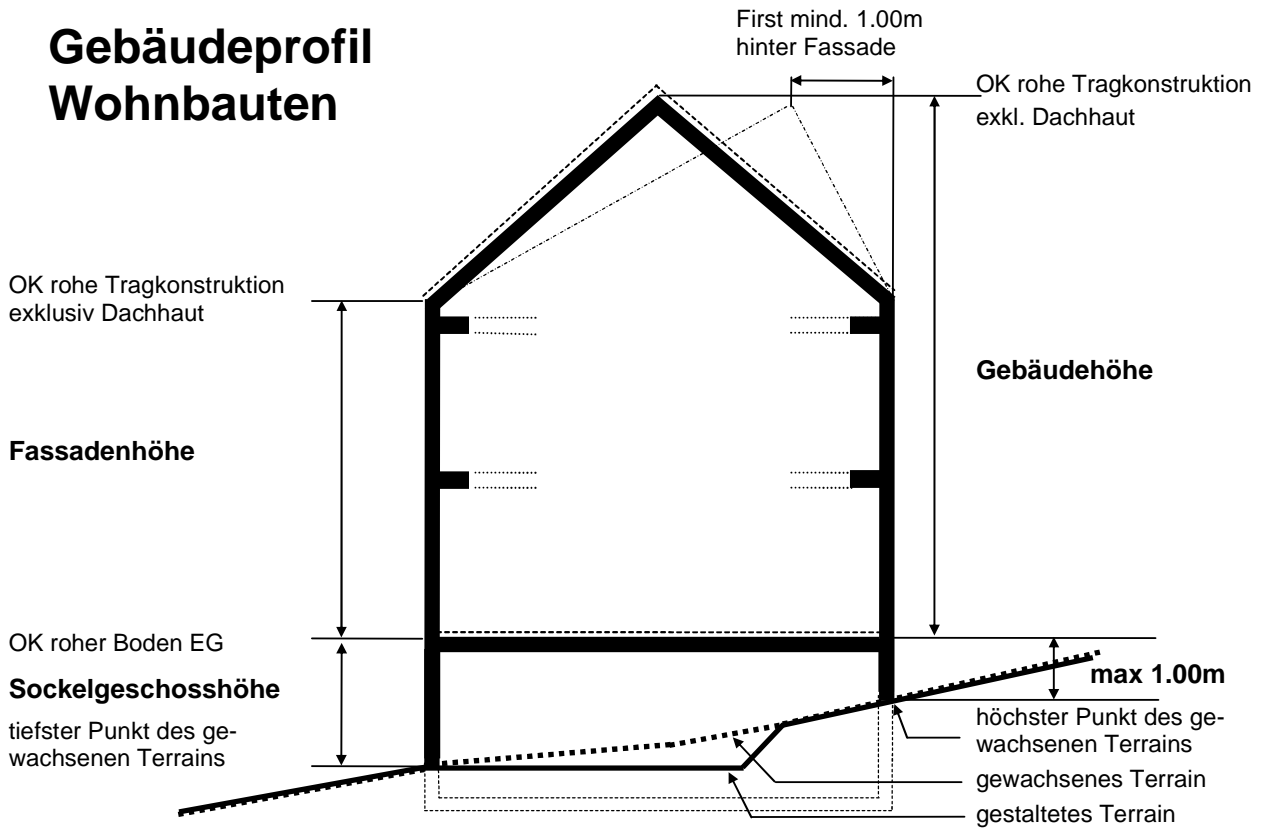


### Gebäudeprofil Gewerbebauten

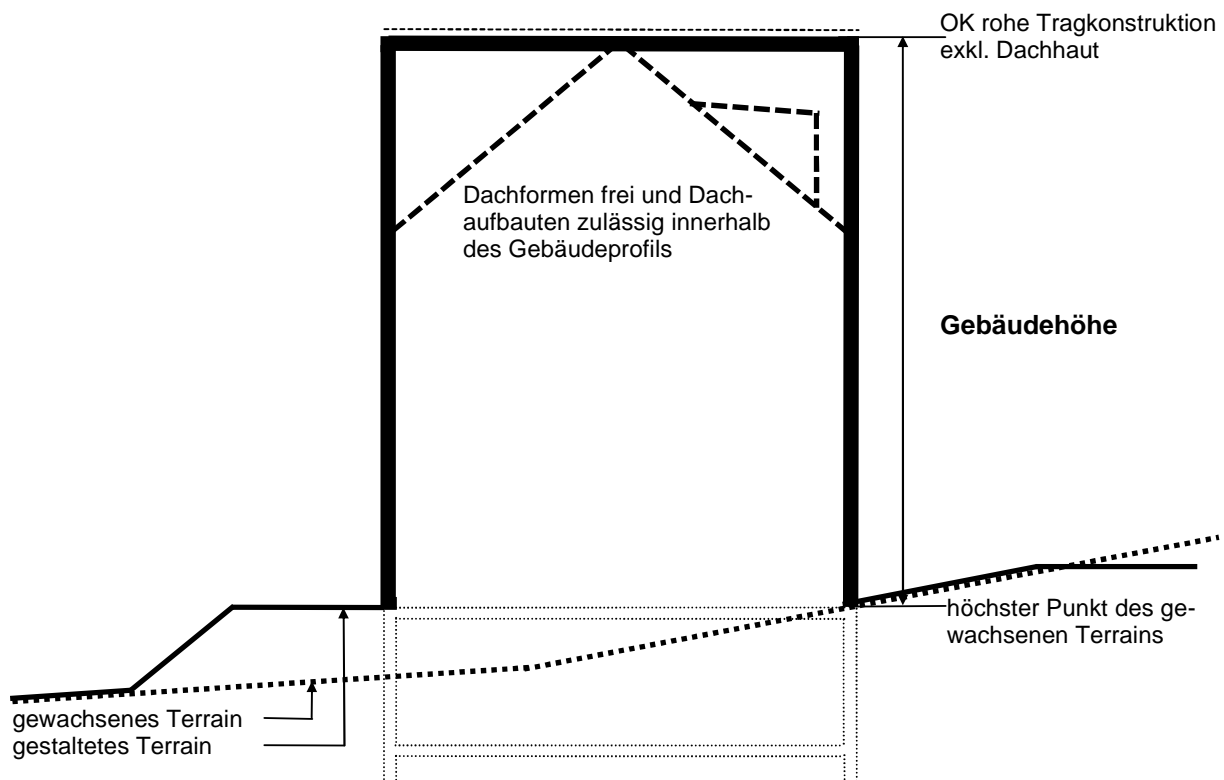


## Prinzipskizzen Aufbauten auf Flachdächern


Die geschlossenen Bauteile der Aufbauten müssen um **das Mass ihrer Höhe** hinter der Fassadenflucht liegen.

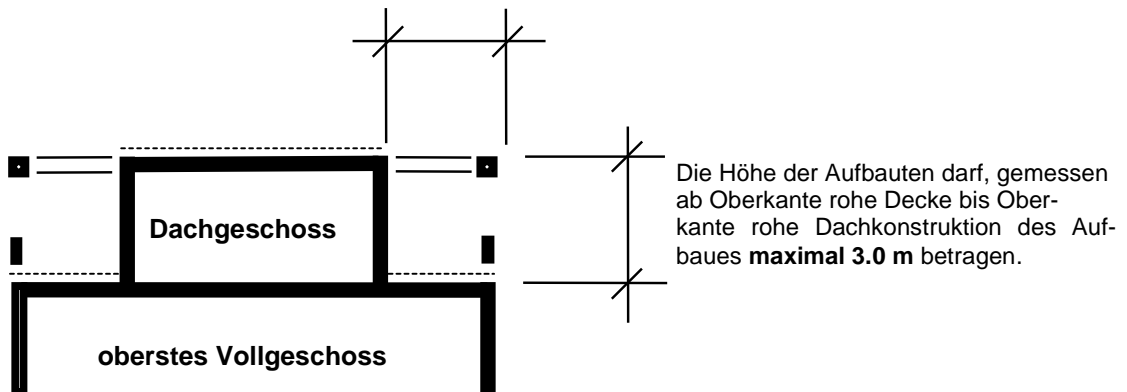

Die geschlossenen Bauteile der Aufbauten müssen um **das Mass ihrer Höhe** hinter der Fassadenflucht liegen.

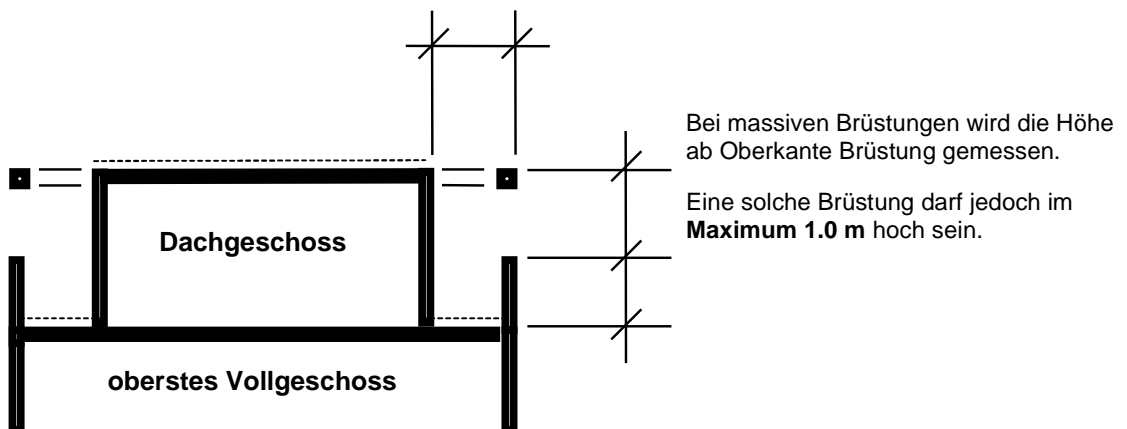


# Prinzipskizze zur Überdeckung von unterirdischen Garagen

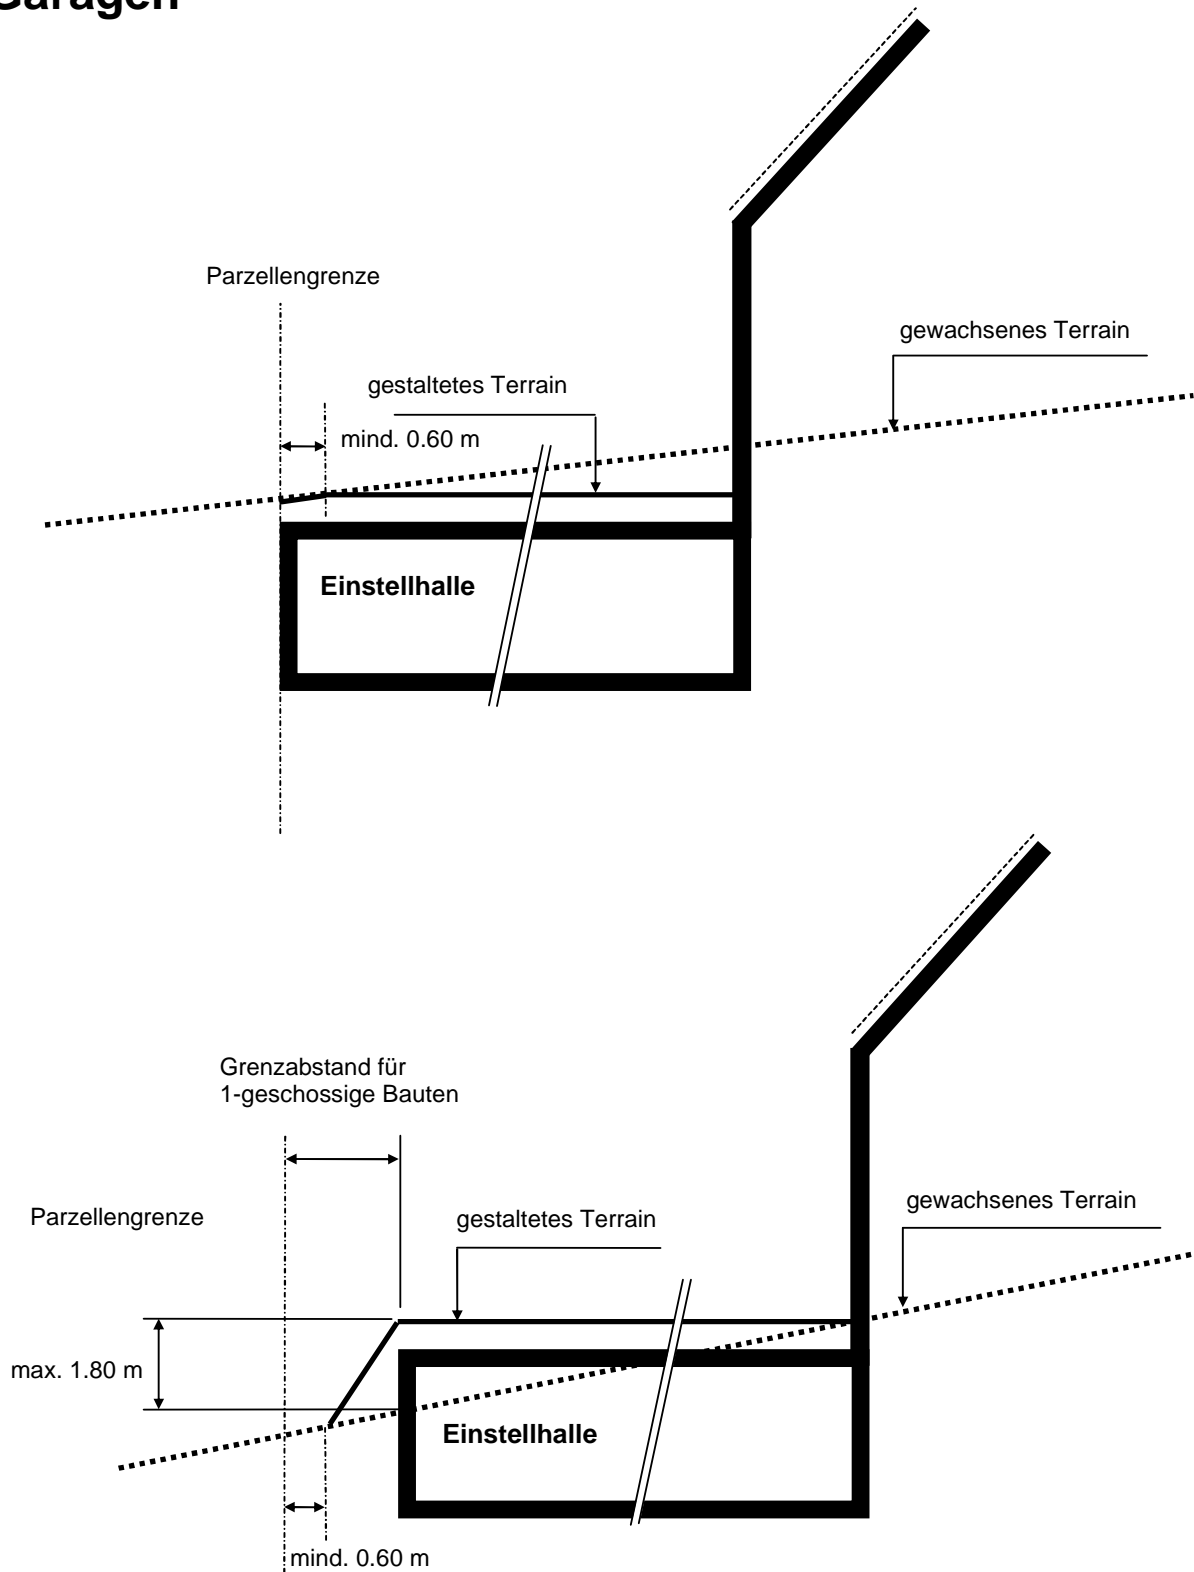




# Abgrabungen an Gebäuden

## Situation


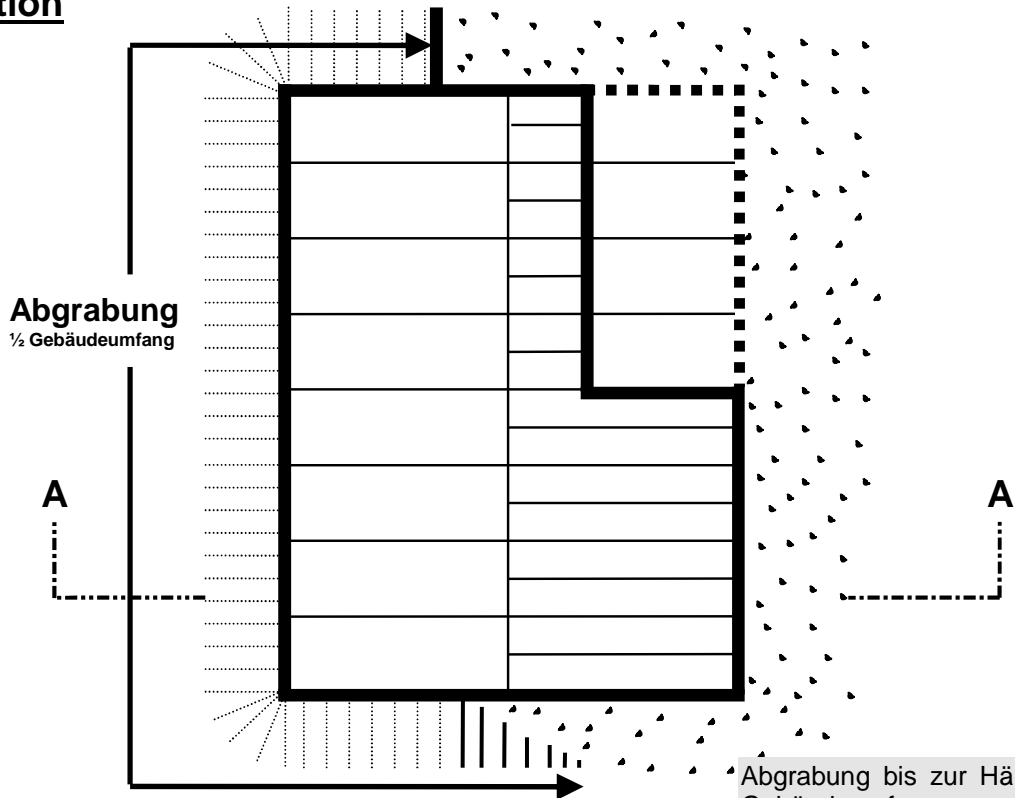


## Querschnitt A-A

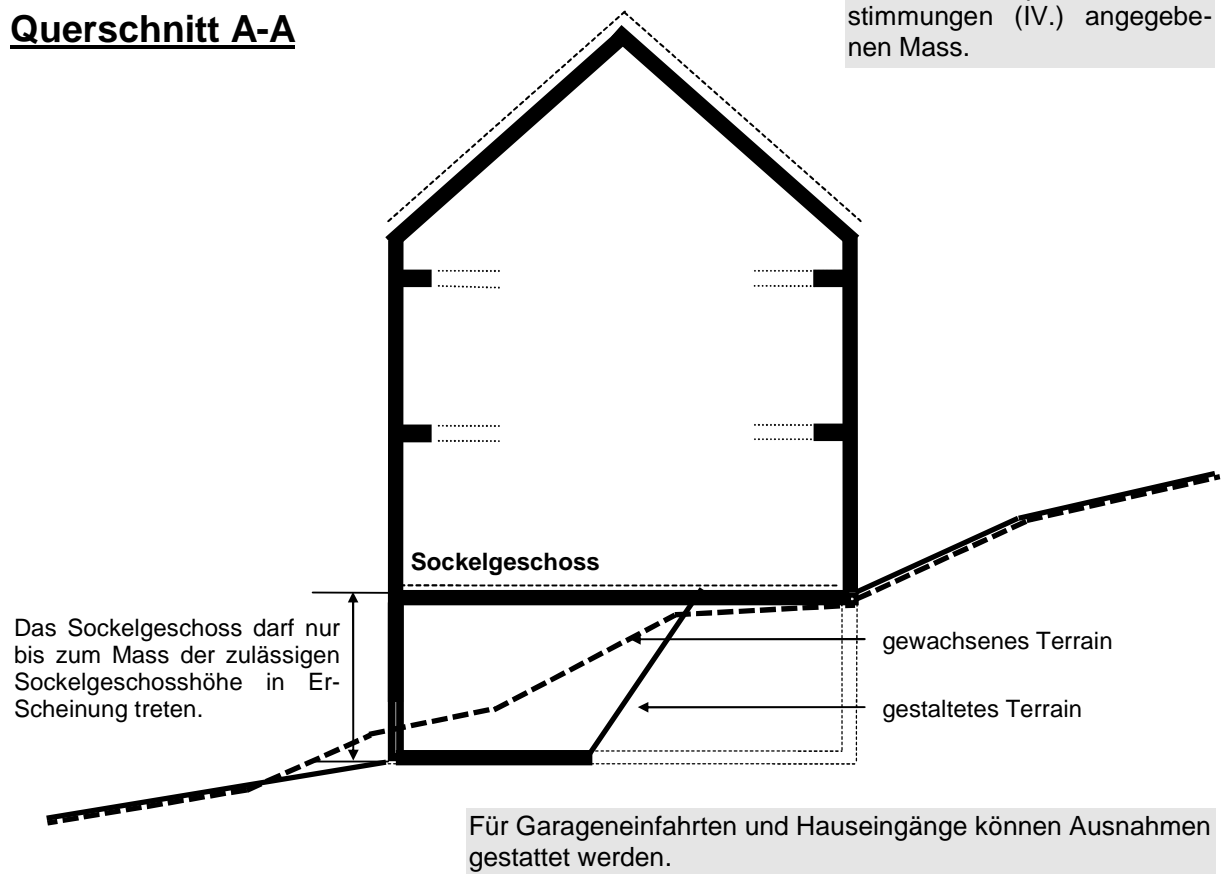

## Gebäudeprofil Gewerbezone angrenzend an Wohnzone

Auf eine Tiefe von 15 m ab Zonengrenze nicht höher als das Gebäudeprofil der angrenzenden Wohnzone (gemessen ab gewachsenem Terrain)

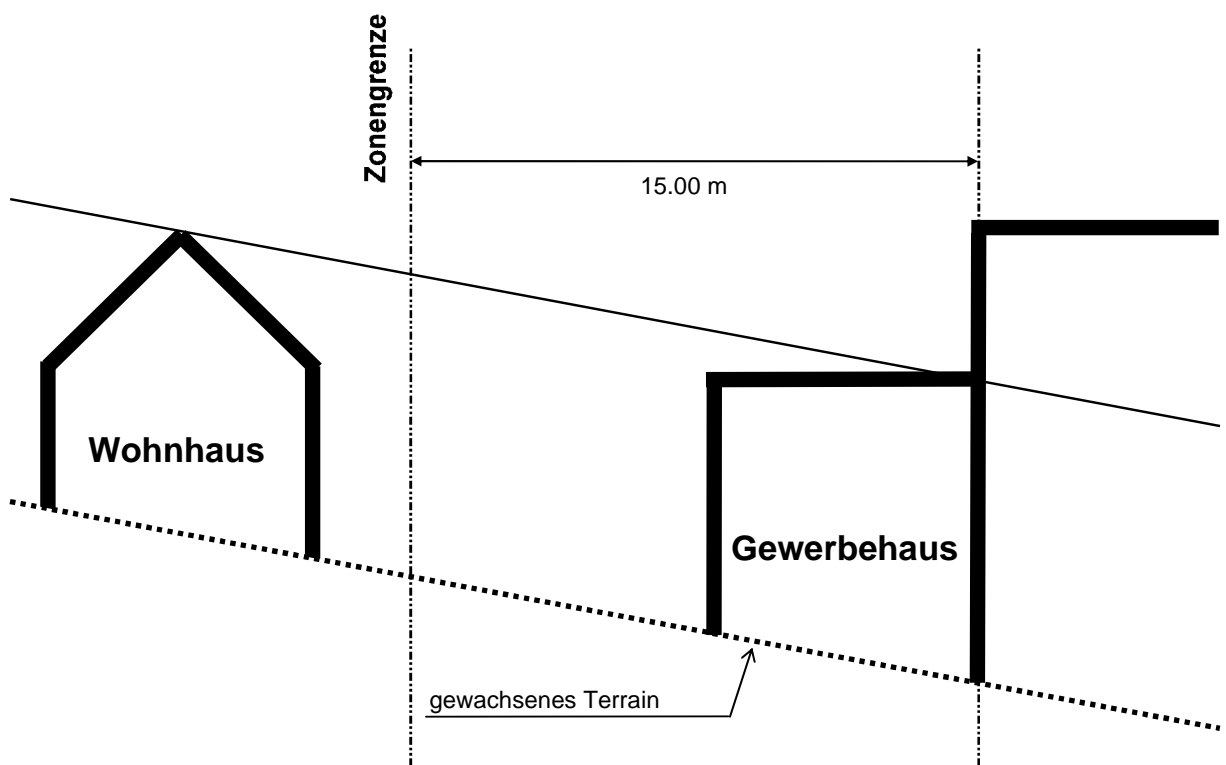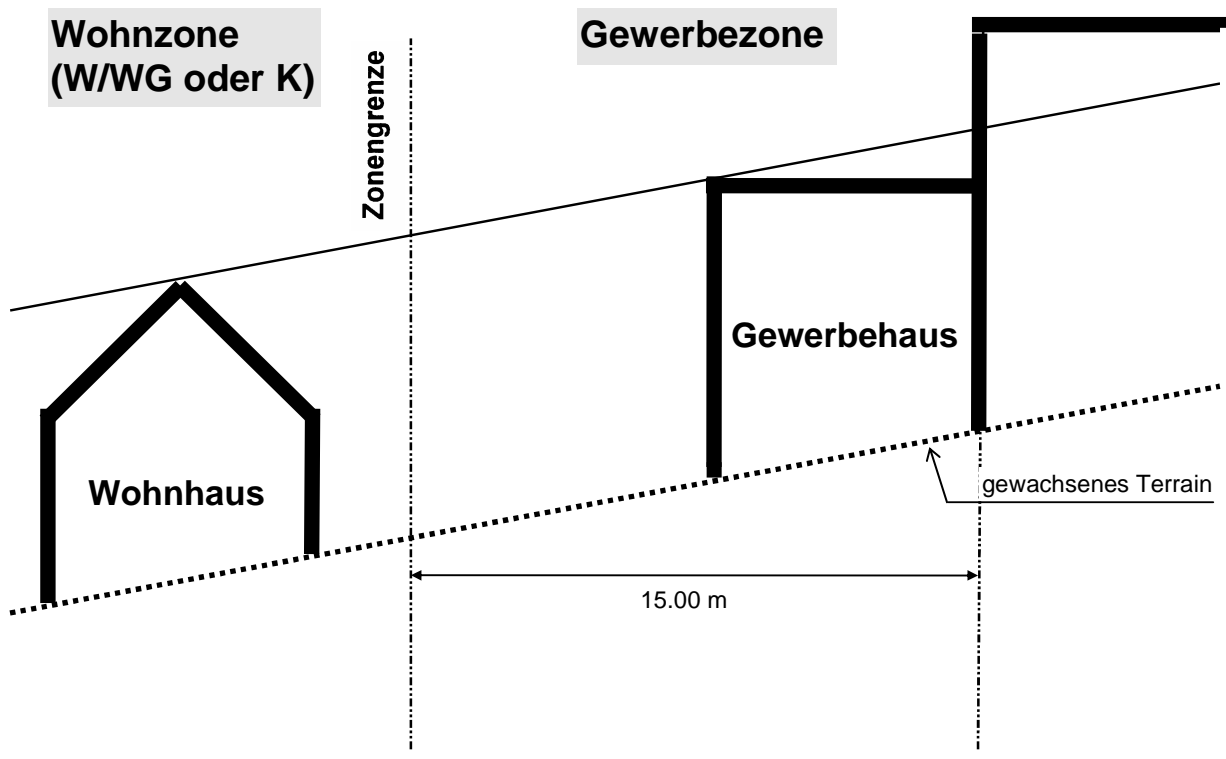

zulässiges Gebäudeprofil W-/WG- oder K-Zone

zulässiges Gebäudeprofil Gewerbezone

