


Gemeinde Zunzgen

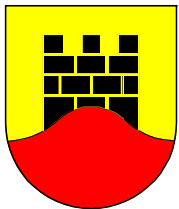


Strasse / Abwasser / Trinkwasser

Erschliessung  
Metzenholdenweg / Birkenweg


Parz. 1343

Bauprojekt

Situation

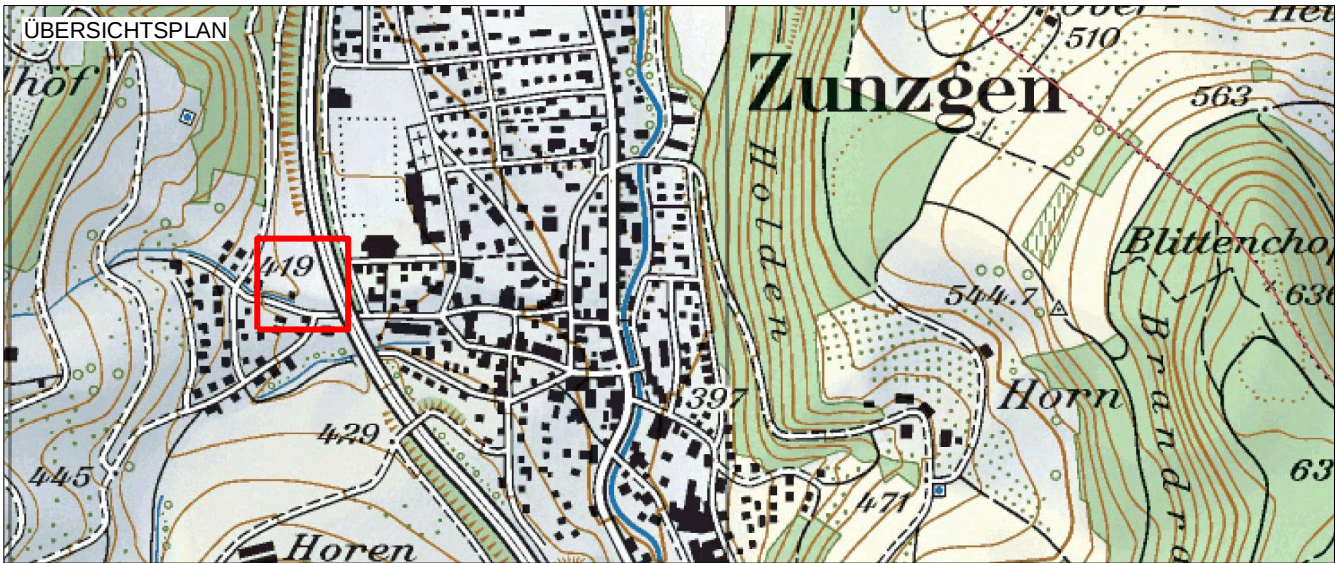

|   |         |             |             |      |        |
|---|---------|-------------|-------------|------|--------|
| CAD-SYSTEM:   | cadwork | INDEX       | DATUM       | GEZ. | KONTR. |
| PLANFORMAT:   | 63 x 45 | MASSTAB:    | 1:500       |      |        |
| FREIGABE:   | —       | PLANNUMMER: | 2422 / 10 B |      |        |
| <div><div>berchtold+tosoni</div><div>baingenieure + planer</div></div> <div><div>Gewerbestrasse 10</div><div>4450 Sissach</div><div>T 061 971 82 71</div><div>F 061 971 82 74</div><div>www.berchtold-tosoni.ch</div><div>mail@berchtold-tosoni.ch</div></div> |         | A           | 27.02.2015  | Kr   | wt     |
|   |         | B           | 26.03.2015  | Kr   | wt     |
|   |         | C           | 10.09.2015  | Kr   | wt     |
|   |         | D           |             |      |        |
|   |         | E           |             |      |        |
|   |         | F           |             |      |        |
|   |         | G           |             |      |        |
|   |         | H           |             |      |        |
|   |         | I           |             |      |        |

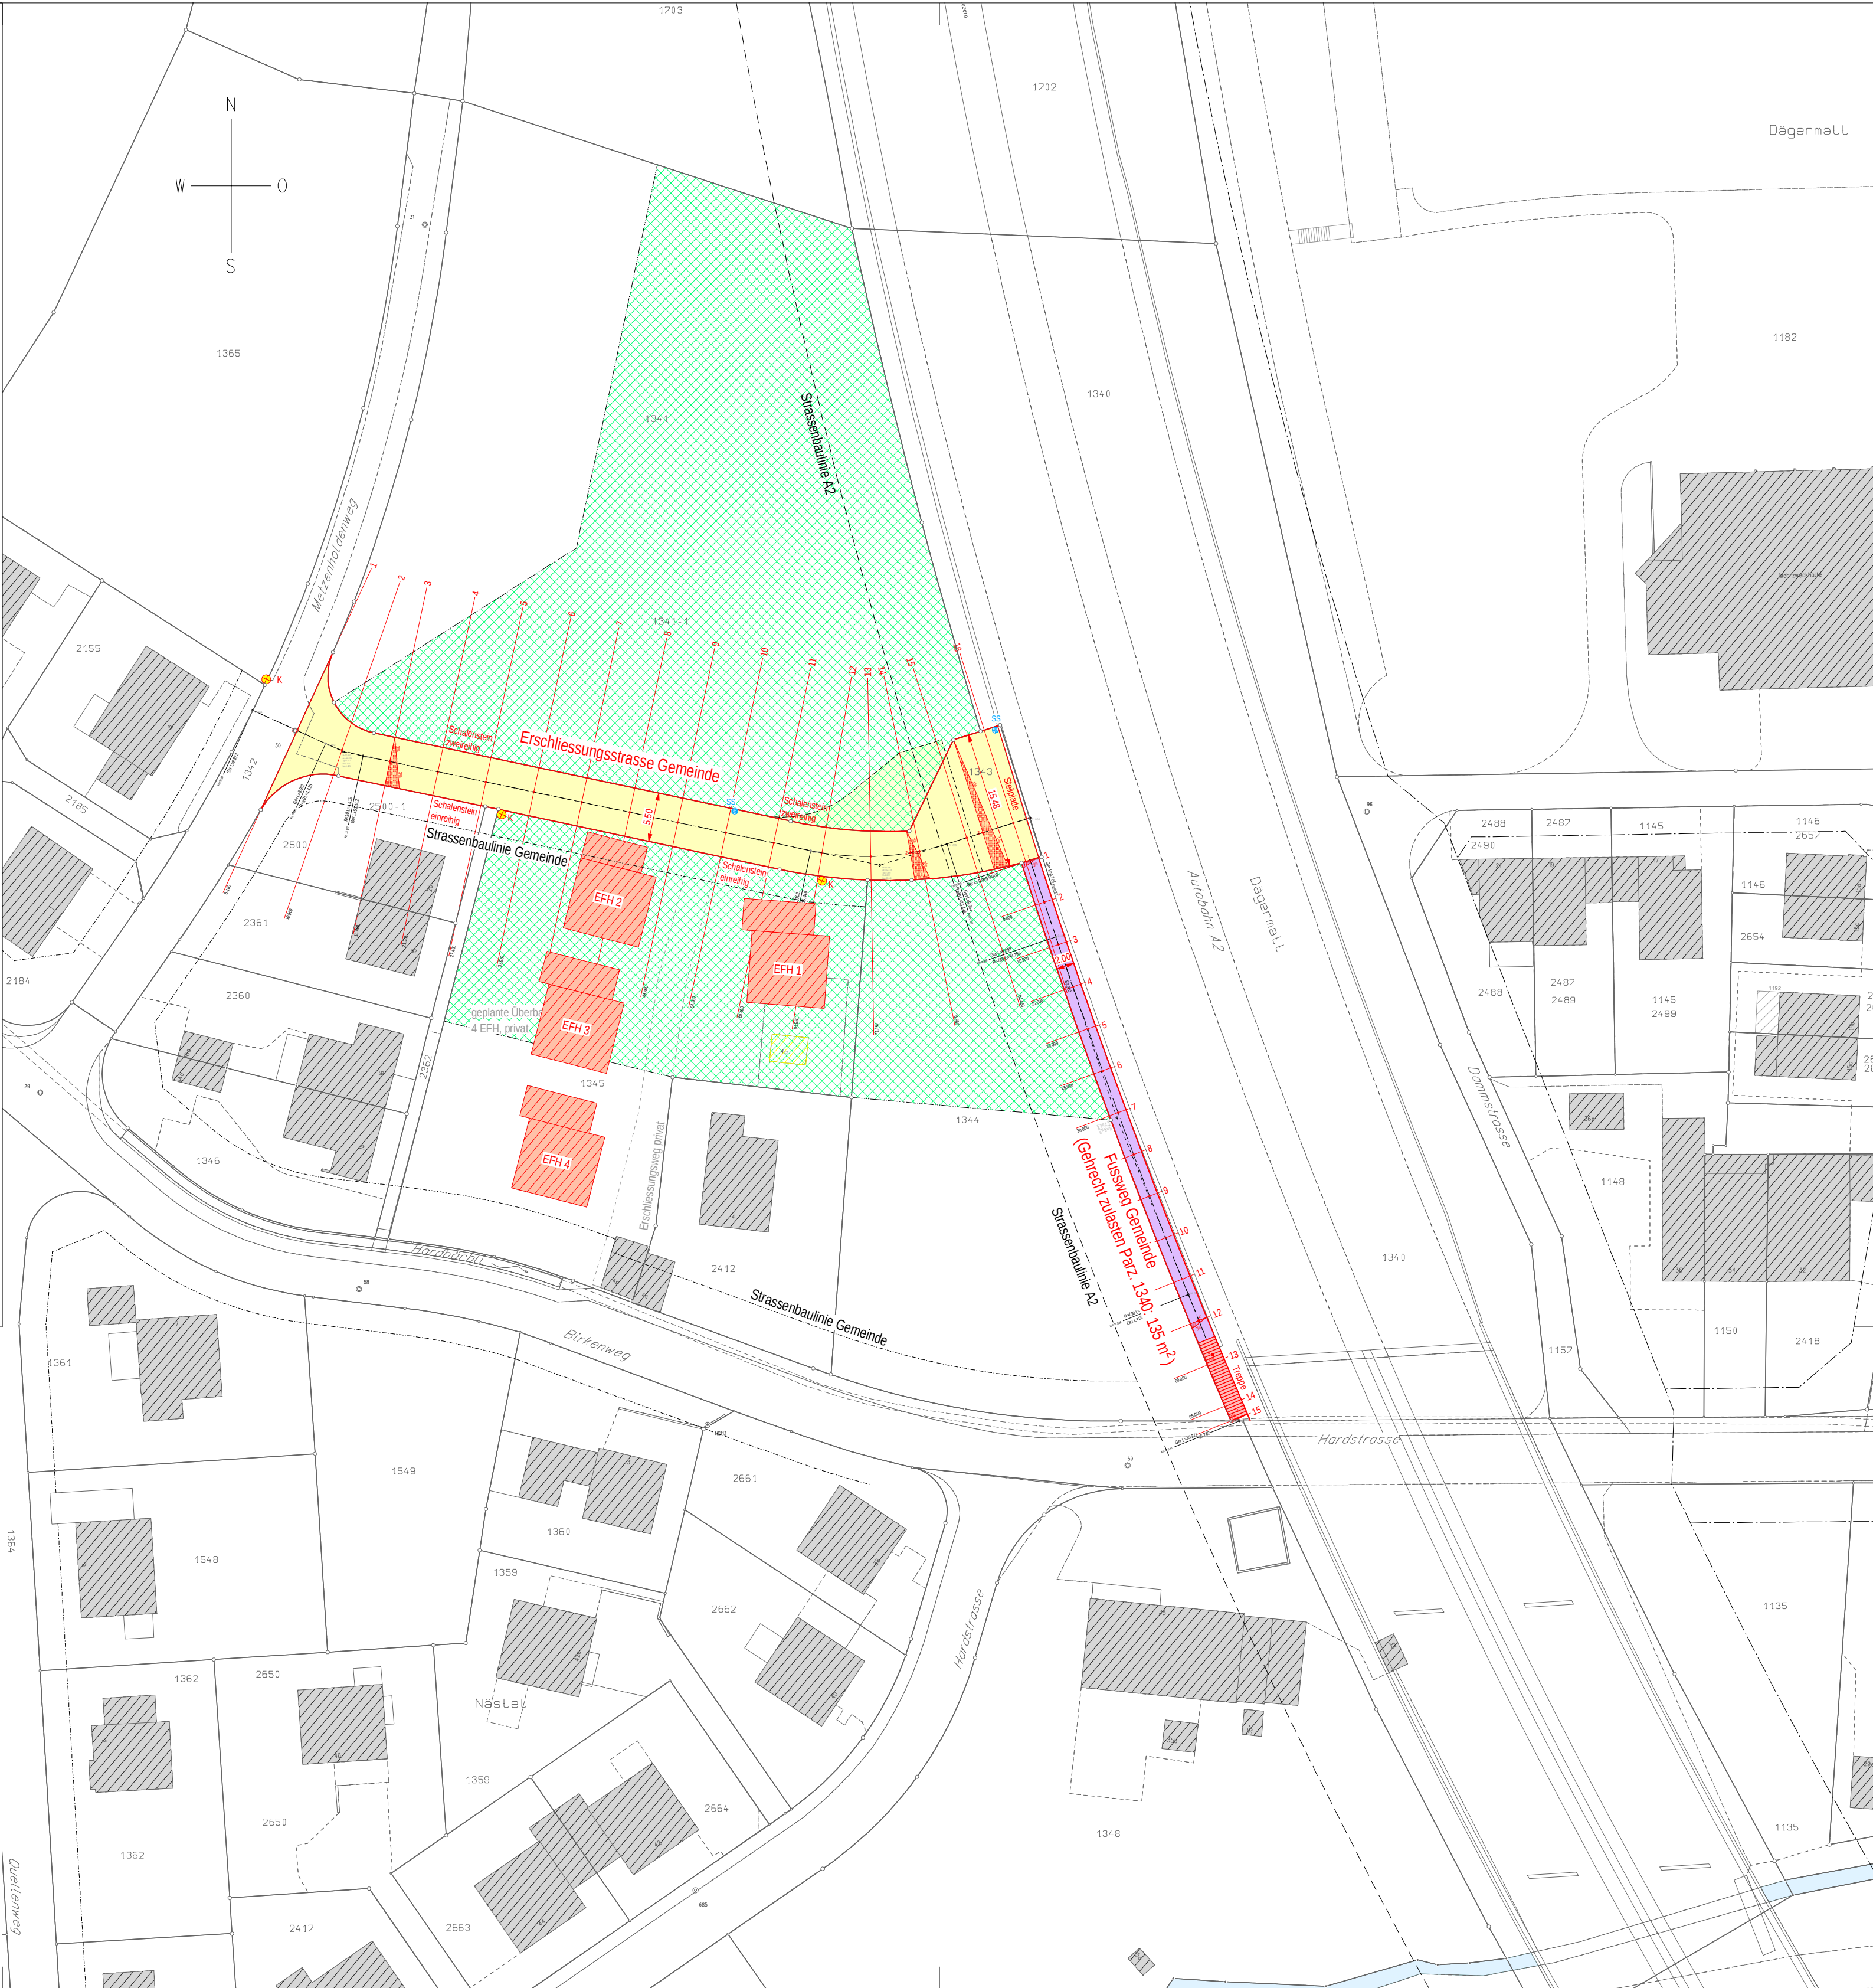

Legende

Strassenbau / Erschliessung

- Erschliessungsstrasse
- Wendehammer bei Ausbau A2
- beitragspflichtige Flächen
- Fussweg
- Schlammsammler
- Beleuchtung Kandelaber
- geplante Überbauung
- Abbruch Gebäude